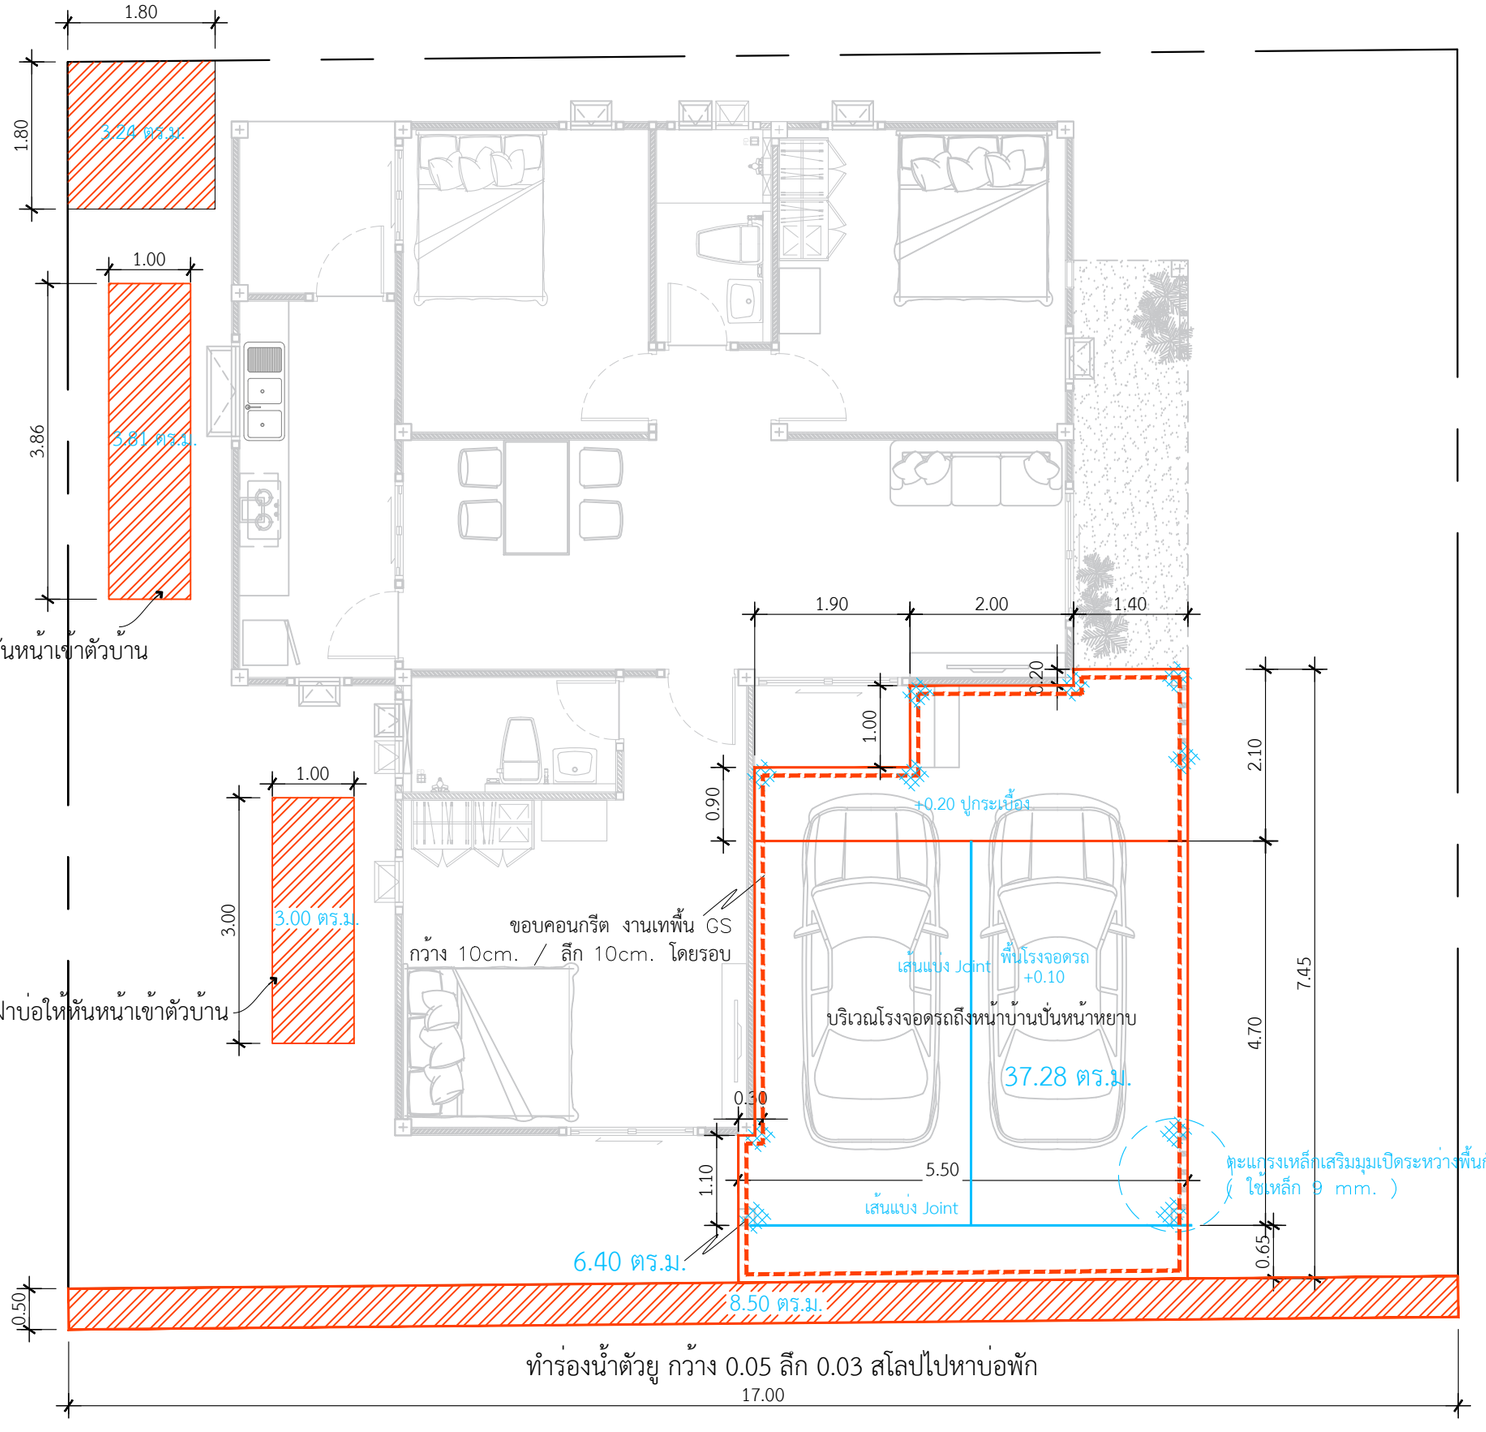

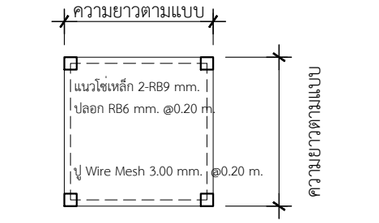

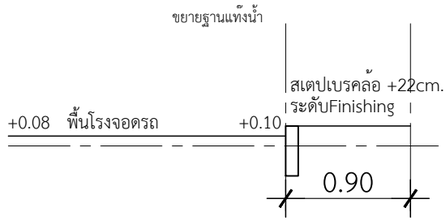

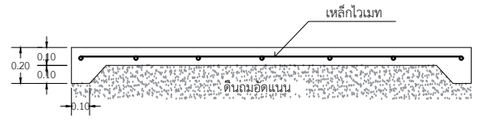

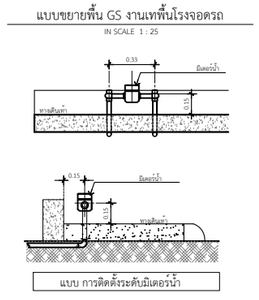

ระดับเท = +0.10 โรงจอดรถ
ระดับเท = +0.10 ฐานปั๊มน้ำ
ระดับเท = +0.10 บอซีม
ระดับเท = +0.07 ถังแซท
ขอบเทเสริมฝาบ่อซีมและถังแซทต้องตรงกัน
กรณีเทติดขอบบ้านต้องใช้โฟมกั้นขอบ
ขอบเทเสริมฝาบ่อซีมและถังแซทตองเทากัน

หมายเหตุ: พื้นGS ต้องมีลูกปูนหนุนเหล็กทุกครั้งก่อนเท
-ขนาดลูกปูน 7.5CM.
-ฝาสวม ทองเหลือง 5" = 5 ชิ้น

แปลนเทพื้นโรงจอดรถ

IN SCALE 1 : 75

QDBuild คิวดีบิลด์

PROJECT
บ้านพักอาศัย ค.ส.ล. 1 ชั้น
(แบบบ้านClassic Merci mind)

DATE :

ARCHITECT

STRUCTURAL ENGINEER

SANITARY ENGINEER
-

MECHANICAL ENGINEER
-

LANDSCAPE PROJECT
-

REVISE

No.	Detail	Date

OWNER

DRAWING TITLE

SCALE :

Drawing No:

Sheet No : 33

DOCUMENT No :