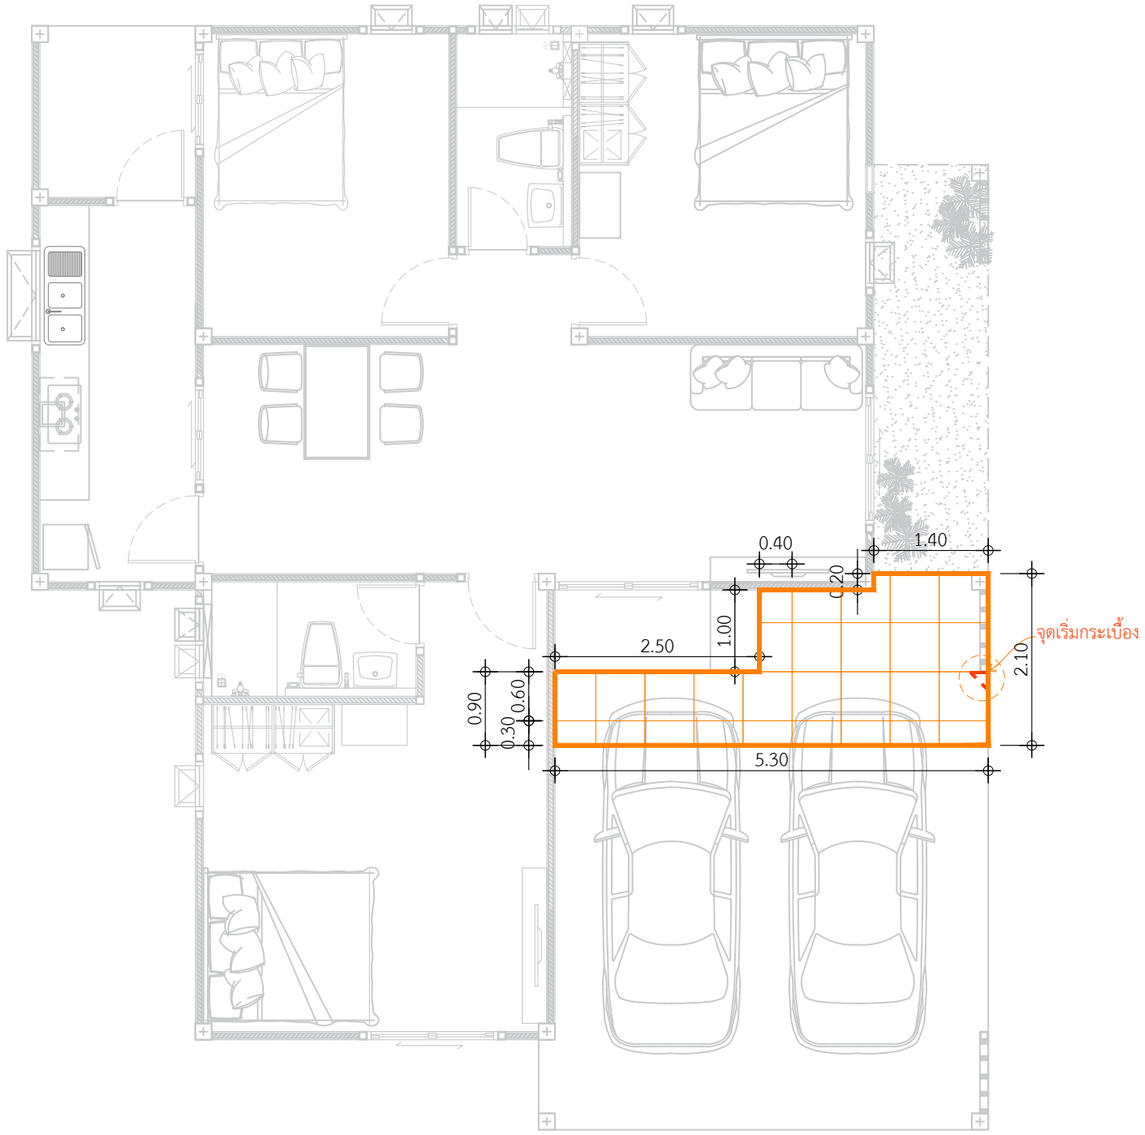

กระเบื้องเบรคล้อ-ทางเดินข้าง
บ้านกระเบื้อง GR 60*60 เบเนเวนโต้ ขาว ซาติน

เบรคล้อ-ทางเดินข้าง 7.85ตร.ม.

งานปูกระเบื้องเบรคล้อ-ทางเดินข้างบ้าน

IN SCALE 1 : 75

QDBuild คิวดีบิลด์

PROJECT

บ้านพักอาศัย ค.ส.ล. 1 ชั้น
(แบบบ้านClassic Merci mind)

DATE :

ARCHITECT

STRUCTURAL ENGINEER

SANITARY ENGINEER
-

MECHANICAL ENGINEER
-

LANDSCAPE PROJECT
-

REVISE

No.	Detail	Date

OWNER

DRAWING TITLE

SCALE :

Drawing No:

Sheet No : 33

DOCUMENT No :