ผนังชาวเวอร์ห้องน้ำ2

7.53 ตร.ม.

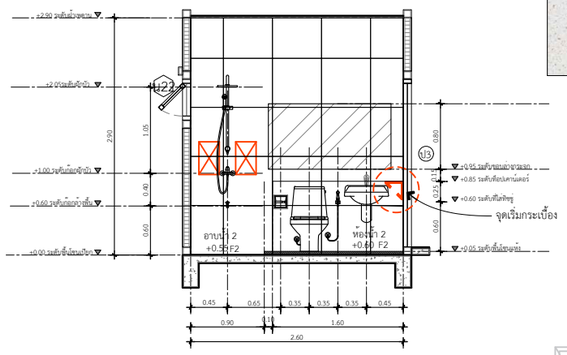

รูปตัดขยายห้องน้ำ 2 แนว B

IN SCALE 1 : 50

ลายกระเบื้องผนังเคาน์เตอร์หลังชักโครกห้องน้ำ1

กระเบื้องพื้น GP 60X60 ซม.COTTO เบเนเวนโต้ ขาว ซาติน R/T PM

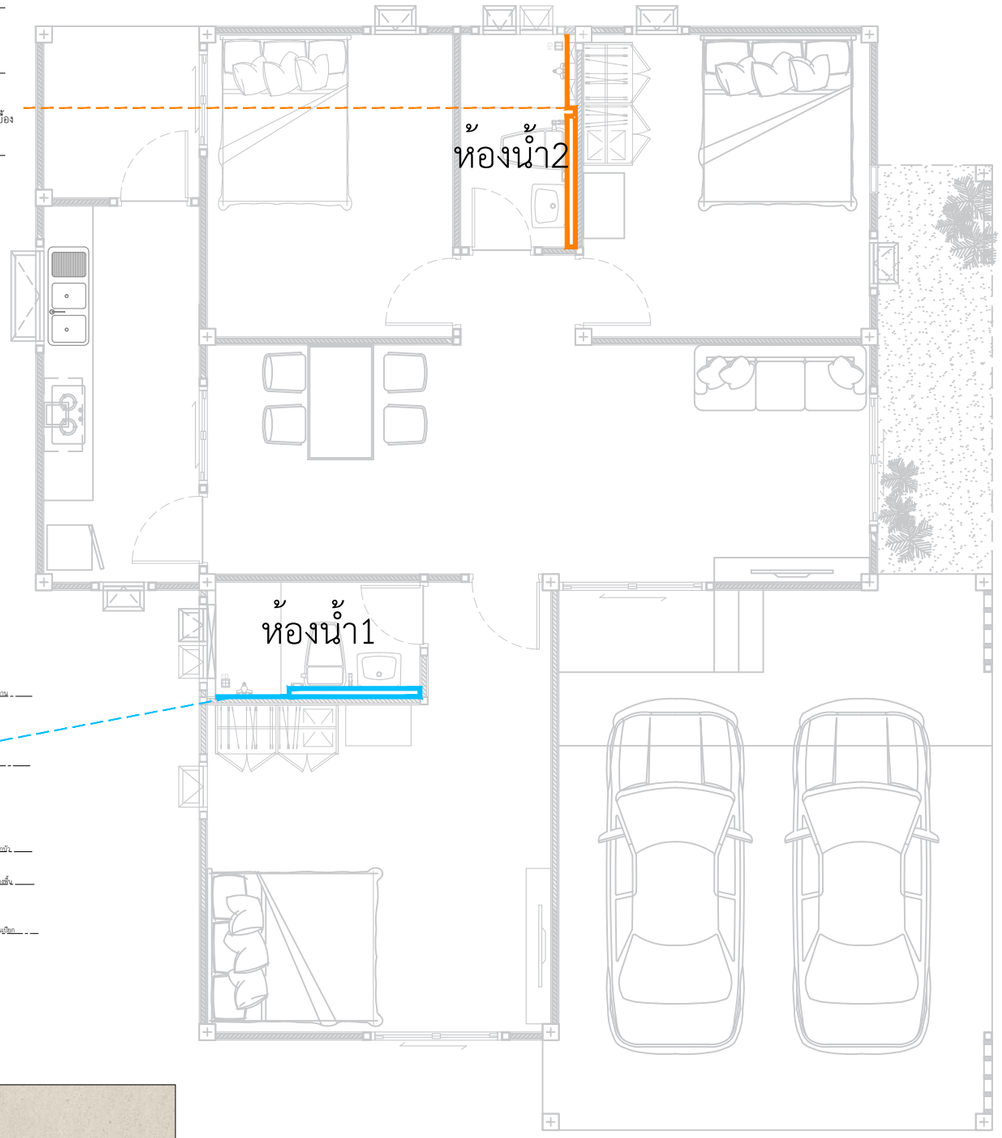

ผนังชาวเวอร์ห้องน้ำ1

7.28 ตร.ม.

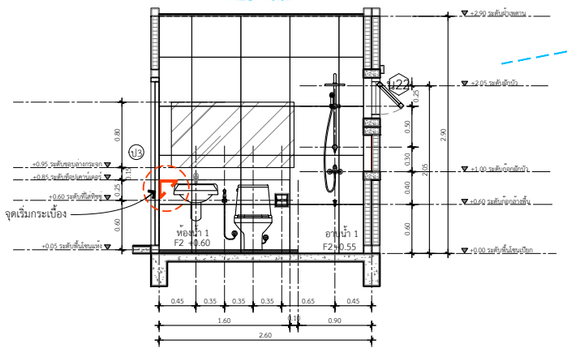

รูปตัดขยายห้องน้ำ 1 แนว B

IN SCALE 1 : 50

ลายกระเบื้องผนังเคาน์เตอร์หลังชักโครกห้องน้ำ1

กระเบื้องพื้นพอร์ซเลน 60x60 ซม. COTTO อาเวลลิโน่ เบจ PM

แบบขยายกระเบื้องผนัง-ชาวเวอร์

IN SCALE 1 : 75

QDBuild คิวดีบิลด์

PROJECT

บ้านพักอาศัย ค.ส.ล. 1 ชั้น
(แบบบ้านClassic Merci mind)

DATE :

ARCHITECT

STRUCTURAL ENGINEER

SANITARY ENGINEER

MECHANICAL ENGINEER

LANDSCAPE PROJECT

REVISE

No.	Detail	Date

OWNER

DRAWING TITLE

SCALE : 1: 75

Drawing No:

Sheet No : 33

DOCUMENT No :