

PROJECT

บ้านพักอาศัย ค.ส.ล. 1 ชั้น  
(แบบบ้าน Classic Merci mind)

DATE :

ARCHITECT

STRUCTURAL ENGINEER

SANITARY ENGINEER

MECHANICAL ENGINEER

LANDSCAPE PROJECT

REVISE

No.	Detail	Date

OWNER


DRAWING TITLE

SCALE : 1: 75

Drawing No:

Sheet No :

DOCUMENT No :

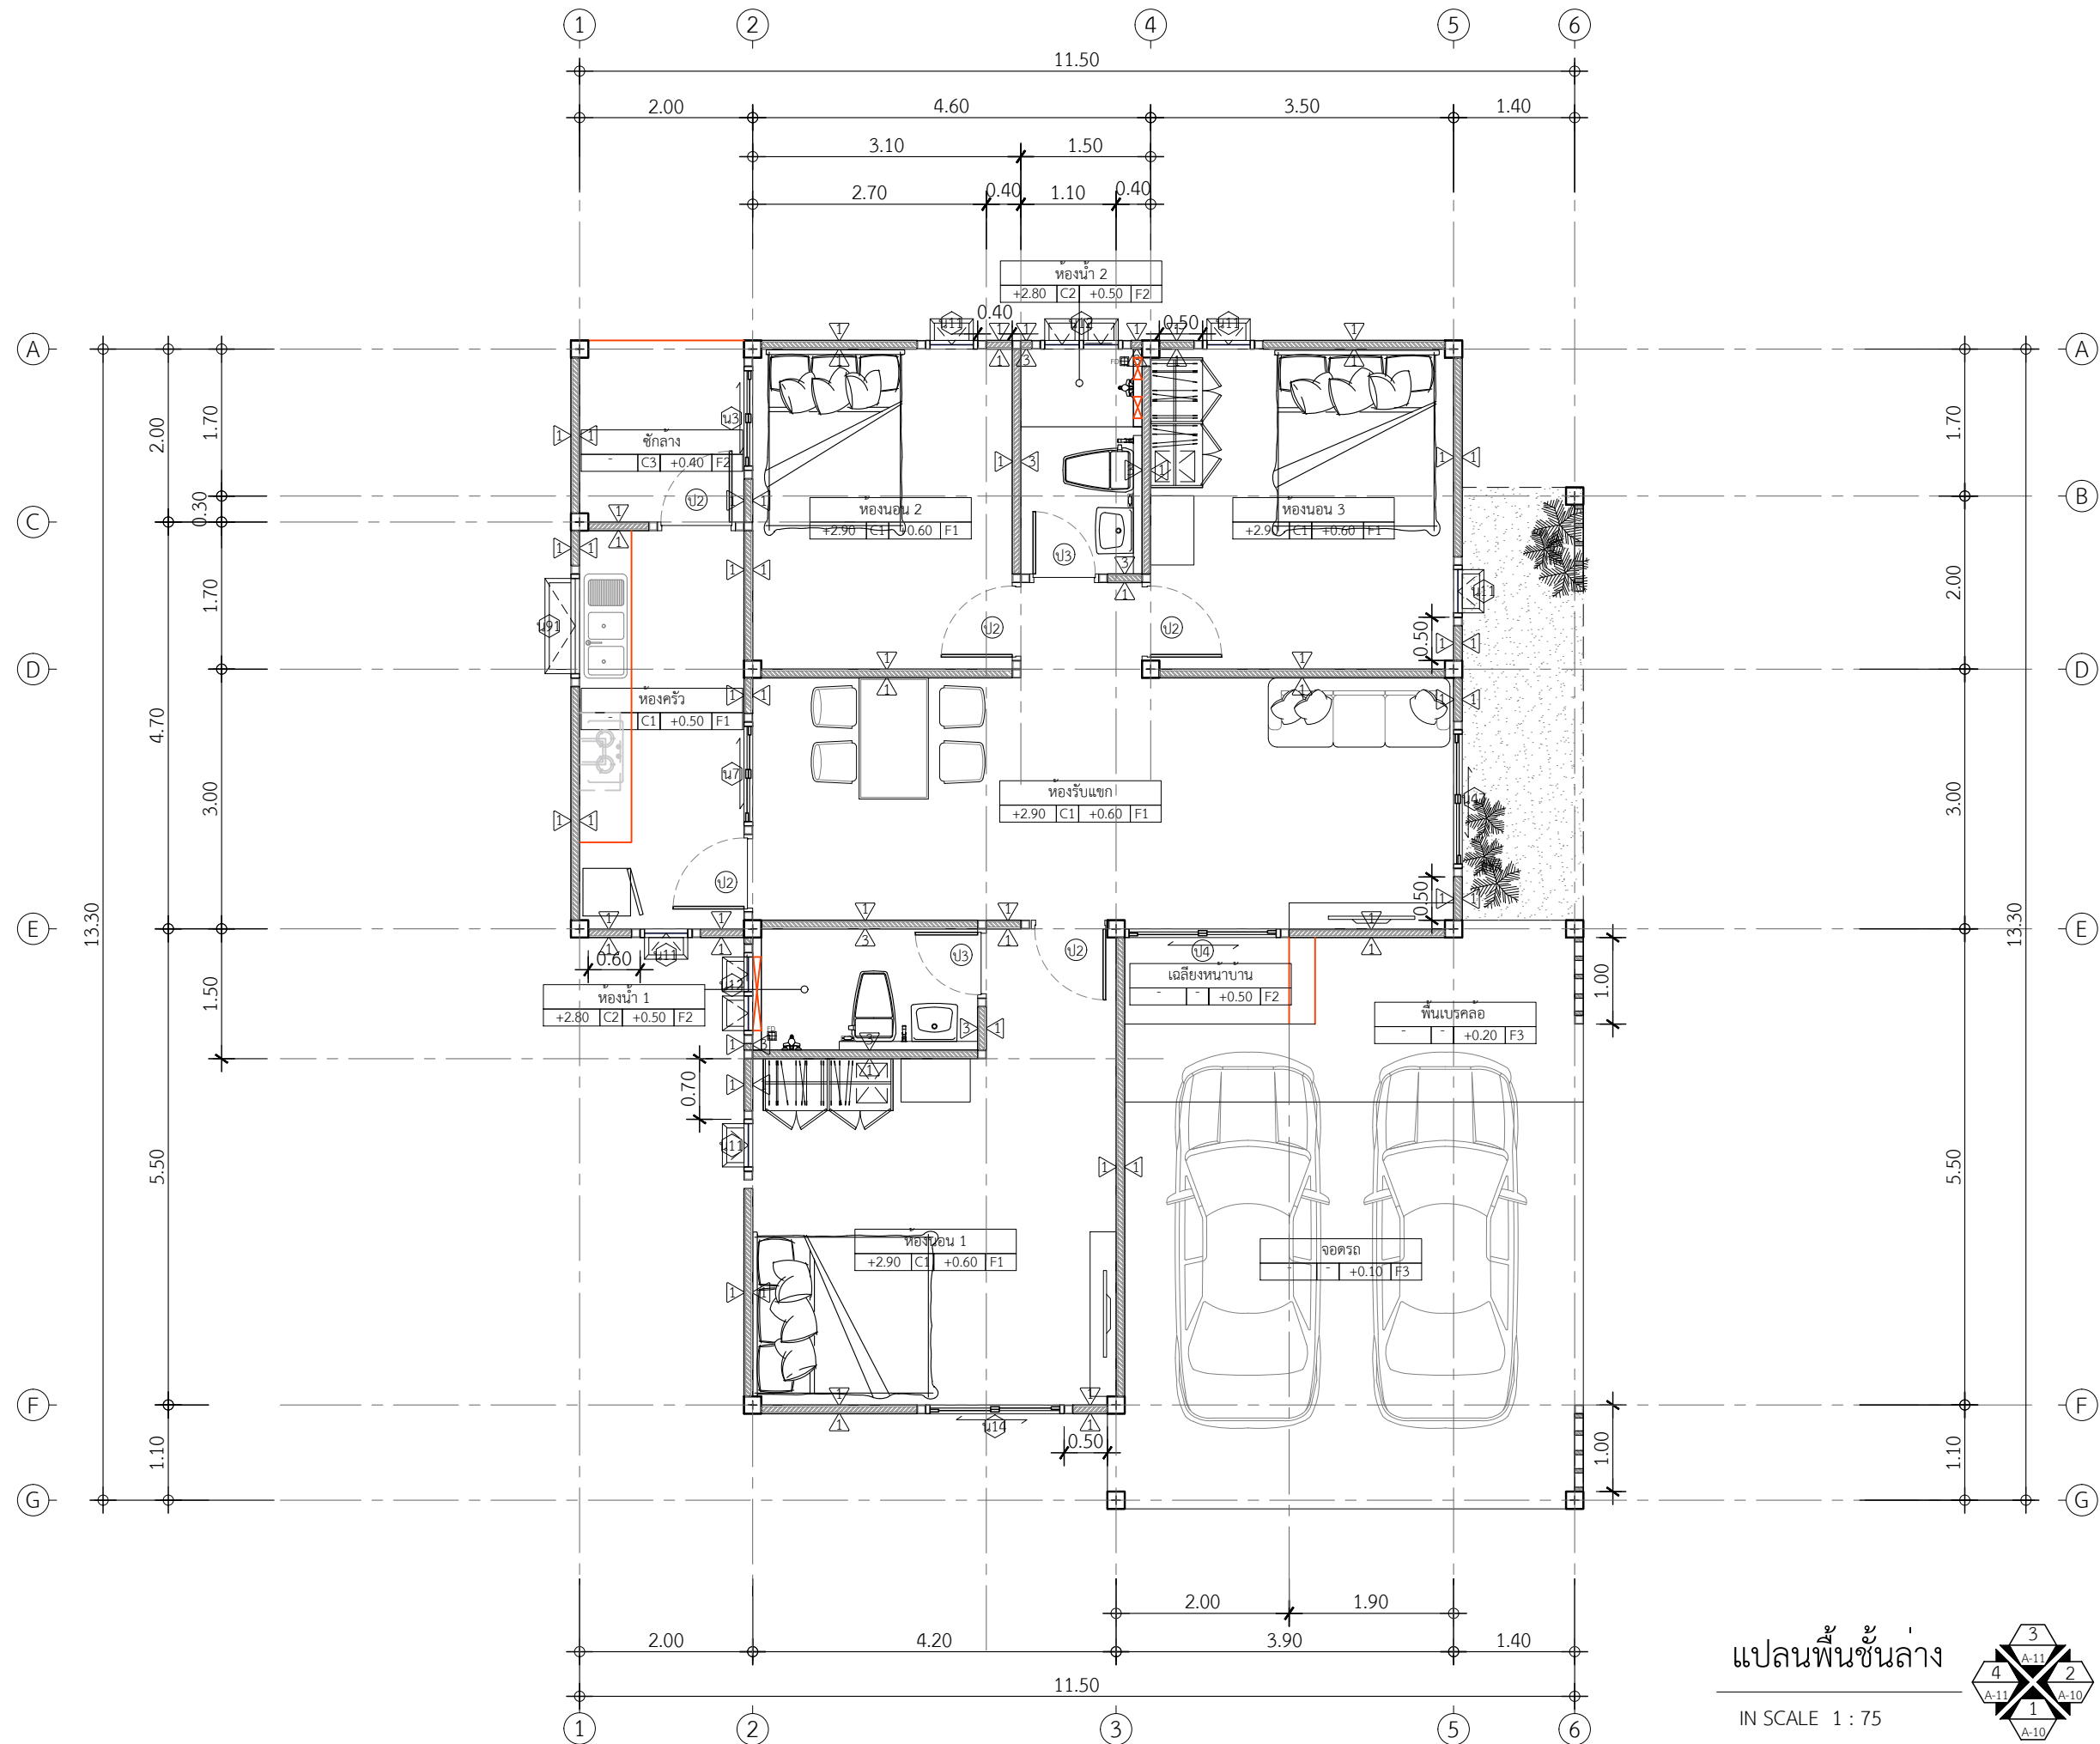

แปลนพื้นชั้นล่าง

IN SCALE 1 : 75

