งานเสริมโครงเหล็กรับโคมไฟระย้า

งานเสริมโครงเหล็กรับแอร์ 4 ทิศทาง

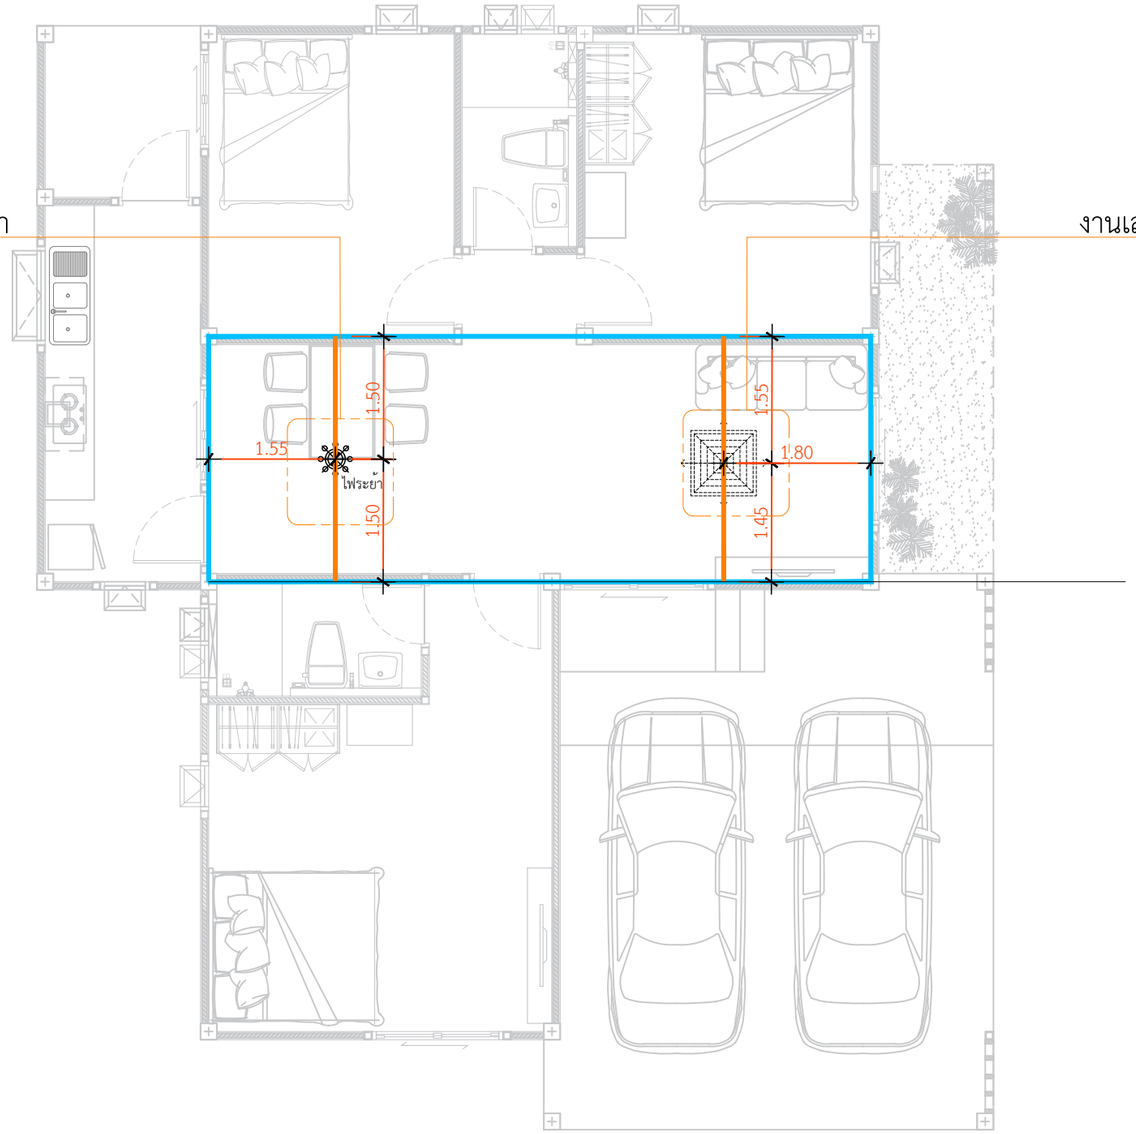

แนวอะเสเหล็กโครงหลังคาบ้านหลัก

แนวเสริมโครงเหล็กรับแอร์ 4 ทิศทาง และโคมไฟระย้า
เหล็กกลอง ▯ 2" x 2" x 2.3 mm.

แปลนจุดเสริมโครงเหล็กโคมระย้า,แอร์ 4 ทิศทาง

IN SCALE 1 : 75

QDBuild คิวดีบิลด์

PROJECT

บ้านพักอาศัย ค.ส.ล. 1 ชั้น
(แบบบ้านClassic Merci mind)

DATE :

ARCHITECT

STRUCTURAL ENGINEER

SANITARY ENGINEER
-

MECHANICAL ENGINEER
-

LANDSCAPE PROJECT
-

REVISE

No.	Detail	Date

OWNER

DRAWING TITLE

SCALE : 1: 75

Drawing No:

Sheet No : 33

DOCUMENT No :