พื้นที่ฝ้าภายใน
- 68.72ตร.ม.

พื้นที่ฝ้าทนชื้นห้องน้ำ
- 7.28 ตร.ม.

พื้นที่ฝ้าทนชื้นห้องครัว
- 12.92 ตร.ม.

พื้นที่ฝ้าหลุม
- 7.40 ตร.ม.

หลุมฝ้าซ่อนรางม่าน 1 จุด

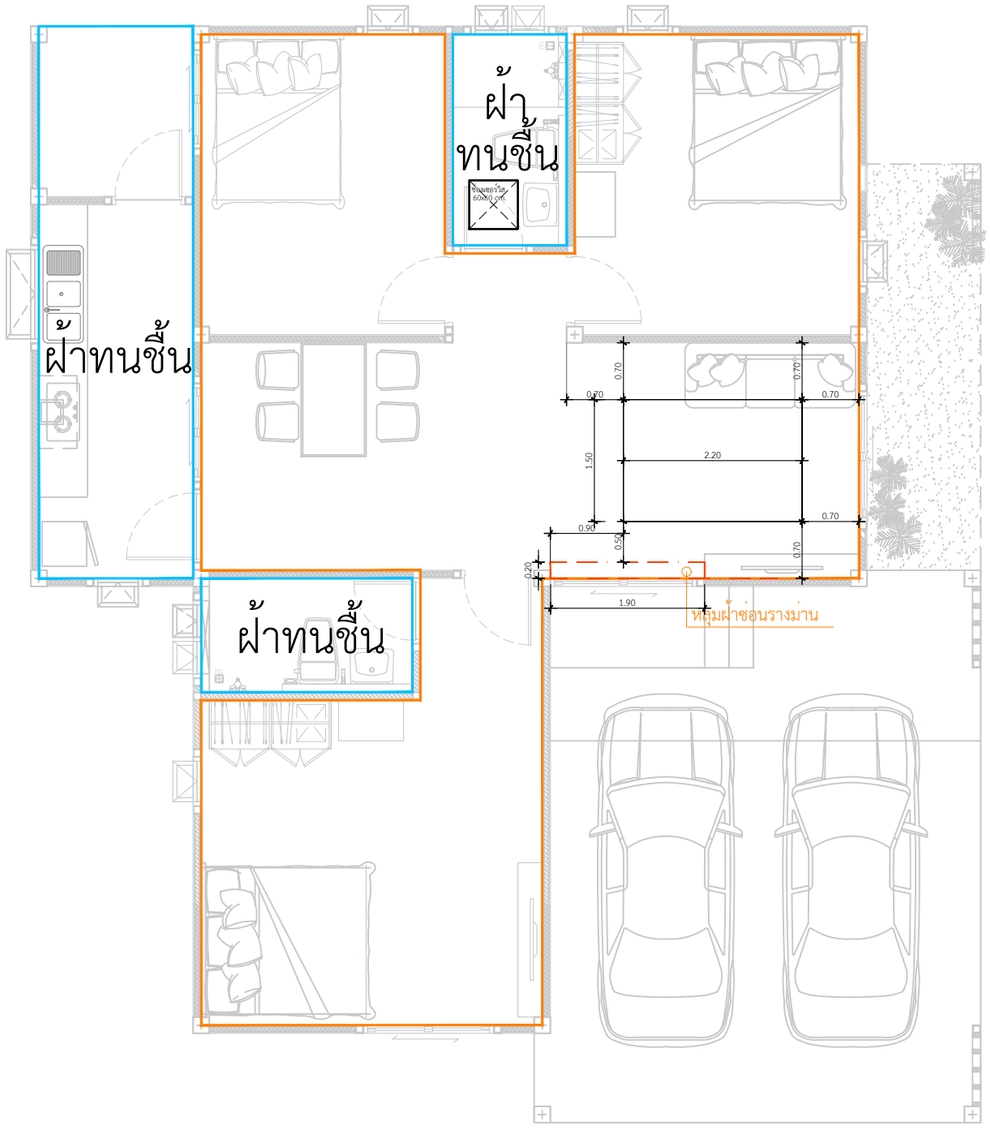

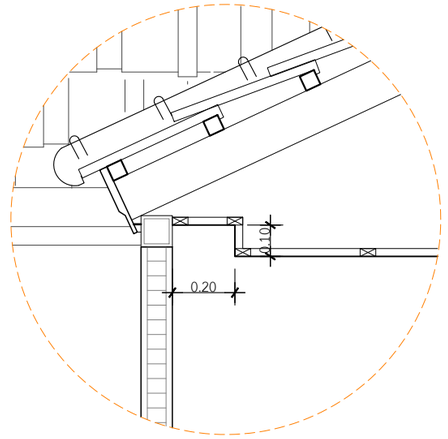

แบบขยายหลืบฝ้าซ่อนรางผ้าม่าน ตำแหน่งประตูทางเข้าบ้าน

แปลนพื้นที่โครงฝ้าภายใน

IN SCALE 1 : 75

QDBuild คิวดีบิลด์

PROJECT
บ้านพักอาศัย ค.ส.ล. 1 ชั้น
(แบบบ้านClassic Merci mind)

DATE :

ARCHITECT

STRUCTURAL ENGINEER

SANITARY ENGINEER
-

MECHANICAL ENGINEER
-

LANDSCAPE PROJECT
-

REVISE

No.	Detail	Date

OWNER

DRAWING TITLE

SCALE : 1: 75

Drawing No:

Sheet No : 33

DOCUMENT No :