## รายละเอียดการเสริมเหล็กเสา

| COLUMN NO. หมายเลขเสา | ตอม่อ BUNTING | พื้นชั้น 1 1st STORY PLAN |
|---|---|---|
| C1 | 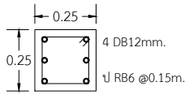  | 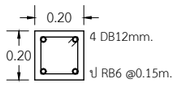  |

แบบขยายโครงสร้างเสา

IN SCALE 1 : 25

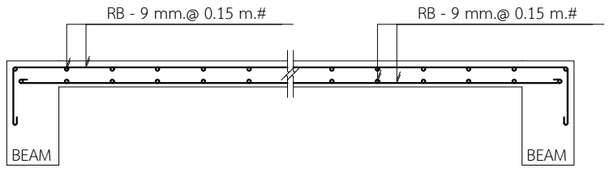


แบบขยายพื้น S

IN SCALE 1 : 25

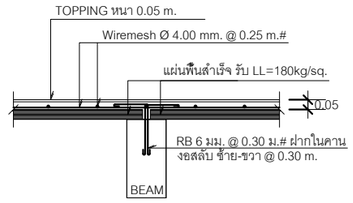


แบบขยายพื้น PS

IN SCALE 1 : 25

## รายละเอียดการเสริมเหล็กคาน

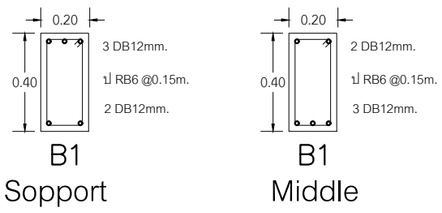


แบบขยายโครงสร้างคาน

IN SCALE 1 : 25

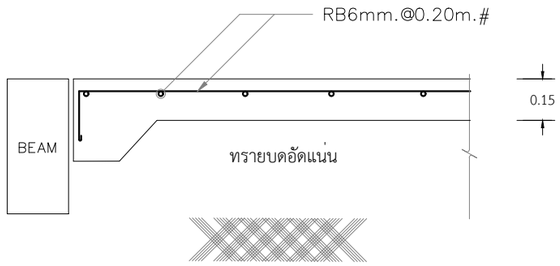


ทรายอัดแน่นชุ่มน้ำปูด้วยพลาสติกก่อนว่างเหล็กเสริม

แบบขยายพื้น GS

IN SCALE 1 : 25

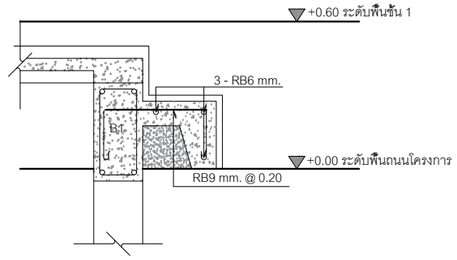


แบบขยายคานรับบันได

IN SCALE 1 : 25

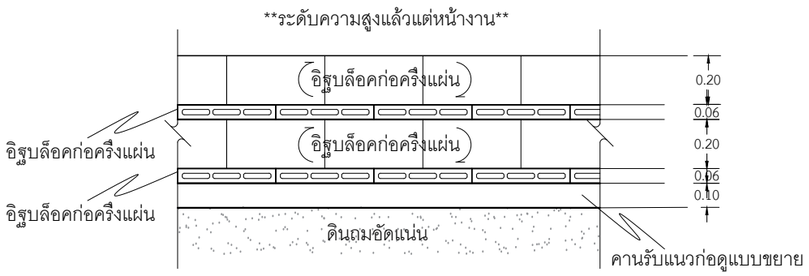


แบบขยายก่อใต้ท้องคาน

IN SCALE 1 : 25

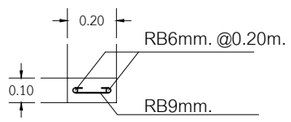


แบบขยายคานรับแนวก่อท้องคาน

IN SCALE 1 : 25

QDBuild คิวดีบิลด์

PROJECT

บ้านพักอาศัย ค.ส.ล. 1 ชั้น
(แบบบ้านClassic CallaRose)

DATE :

ARCHITECT

STRUCTURAL ENGINEER

SANITARY ENGINEER
-

MECHANICAL ENGINEER
-

LANDSCAPE PROJECT
-

REVISE

| No. | Detail | Date |
|---|---|---|
| | | |

OWNER

DRAWING TITLE

แบบขยายโครงสร้างเสา, พื้น

SCALE : 1: 25

Drawing No: S-06

Sheet No : 24 33

DOCUMENT No :