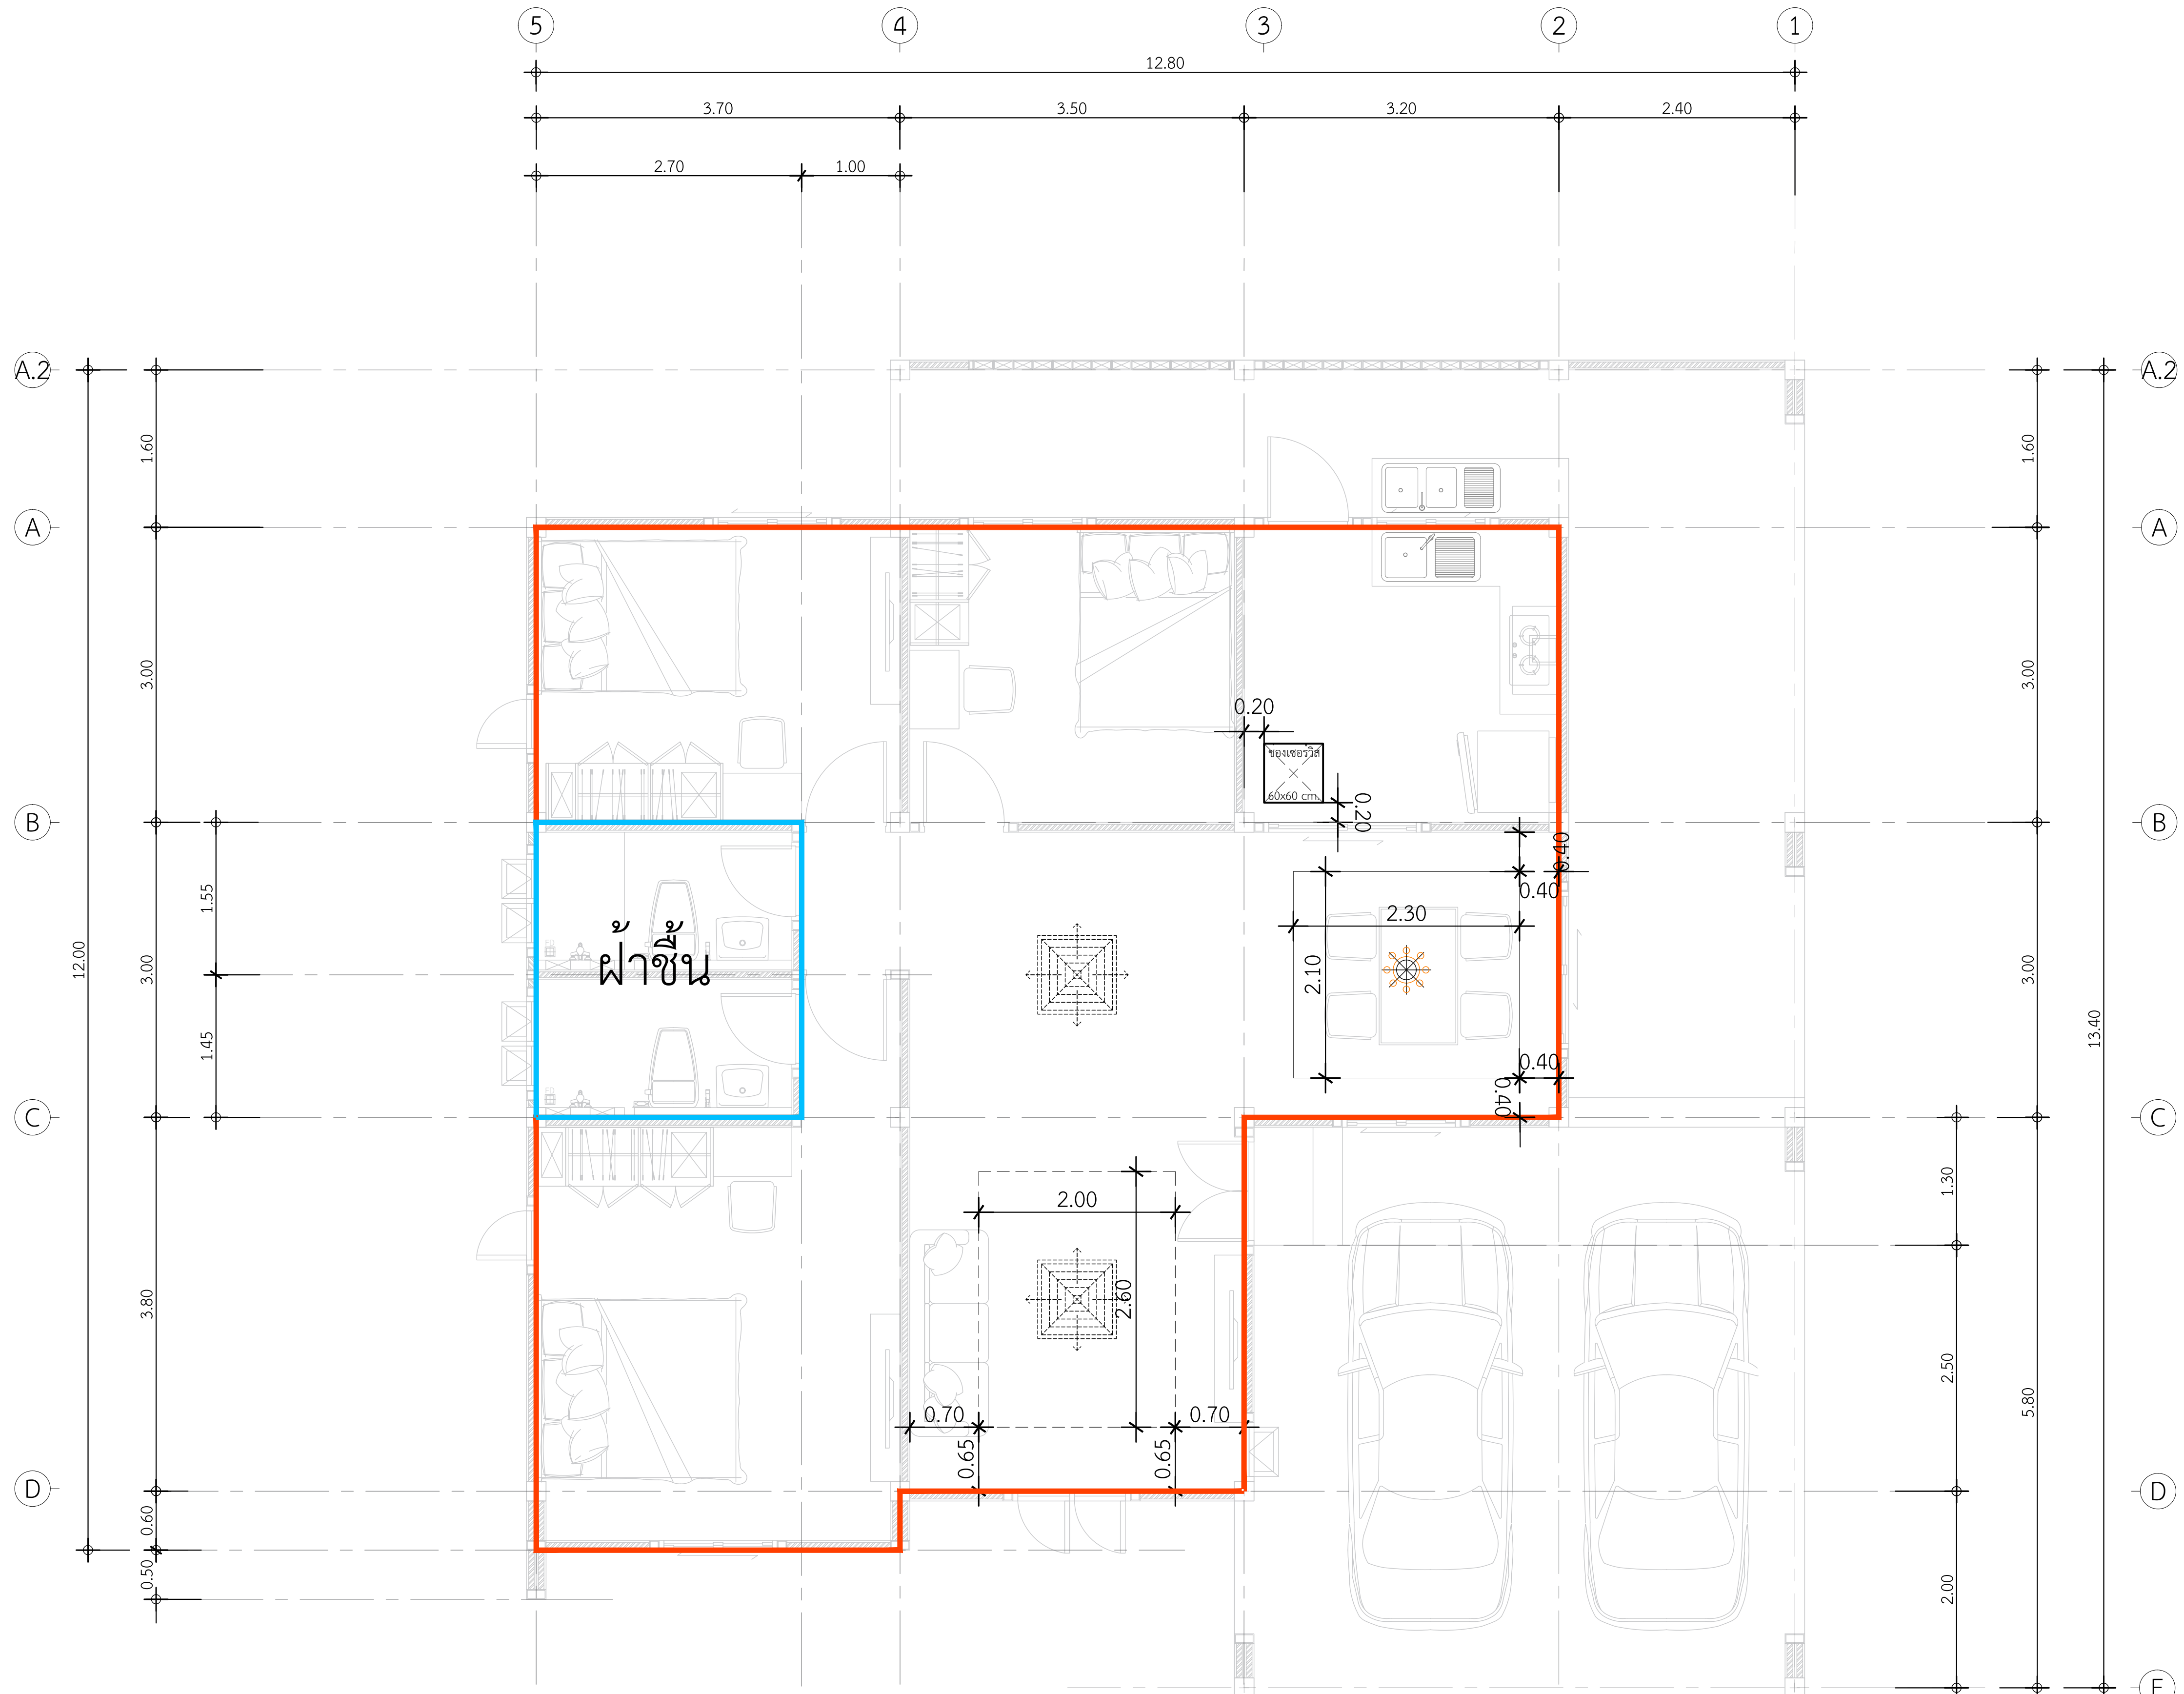


พื้นที่ฝ้าภายใน 83.88 ตร.ม.

พื้นที่ฝ้าชื้นห้องน้ำ 8.10 ตร.ม.

พื้นที่ฝ้าหลุม 18 ตร.ม.

## แปลนพื้นที่ฝ้าภายใน

IN SCALE 1 : 75

PROJECT

บ้านพักอาศัย ค.ส.ล. 1 ชั้น

(แบบบ้านClassic CallaRose)

DATE :

ARCHITECT

STRUCTURAL ENGINEER

SANITARY ENGINEER

-

MECHANICAL ENGINEER

-

LANDSCAPE PROJECT

-

REVISE

| No. | Detail | Date |
|---|---|---|

OWNER

DRAWING TITLE

SCALE :

Drawing No:

Sheet No : 33

DOCUMENT No :