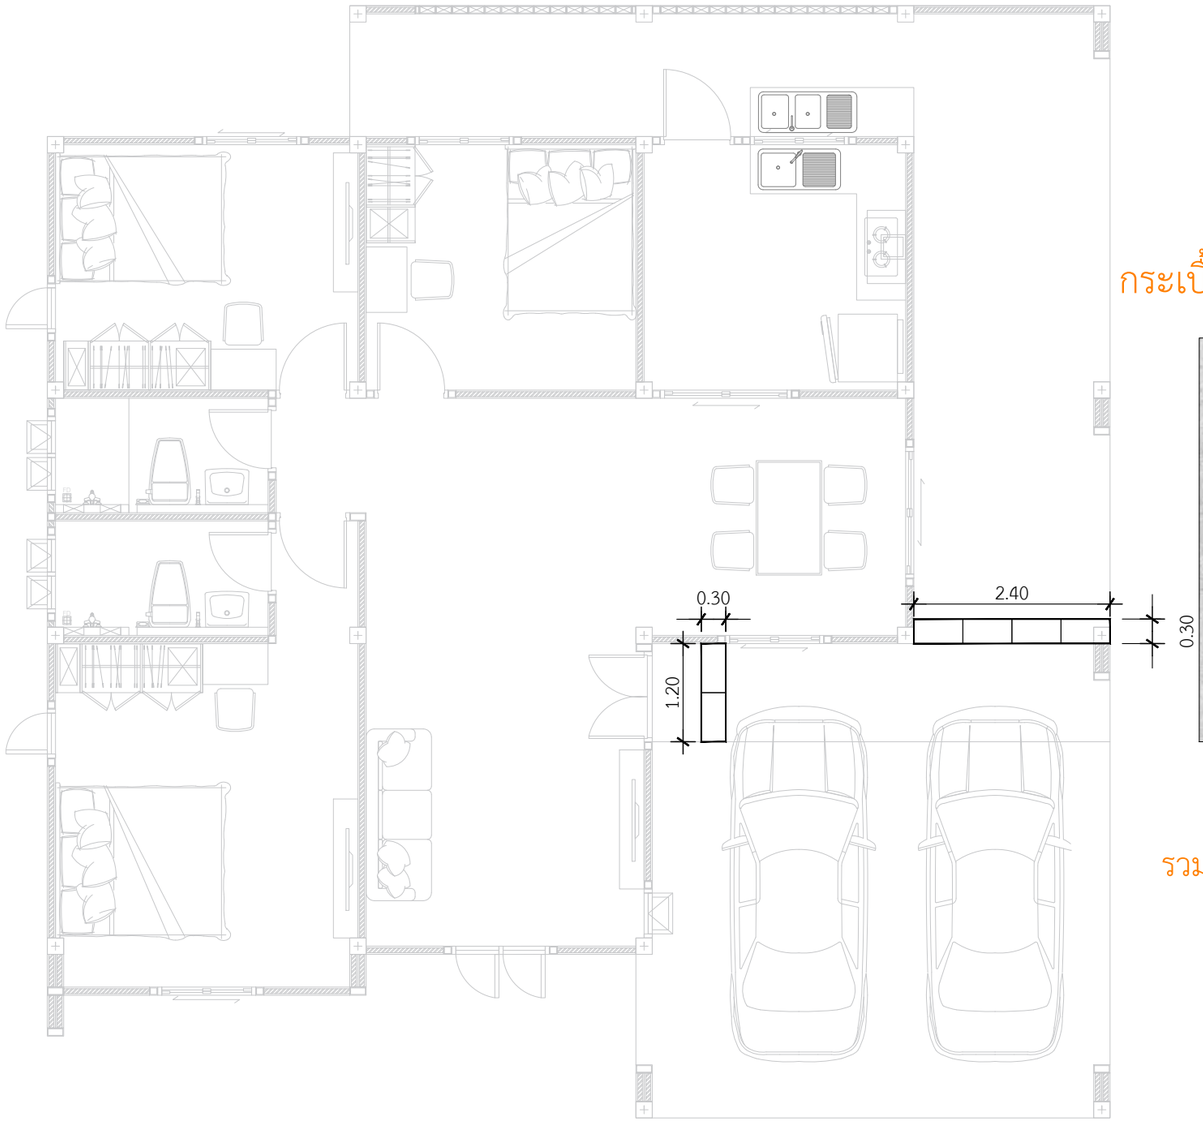

กระเบื้องบันไดหน้าบ้าน
กระเบื้อง GP 60X60 พีโม เทา ซาติน R/T PM

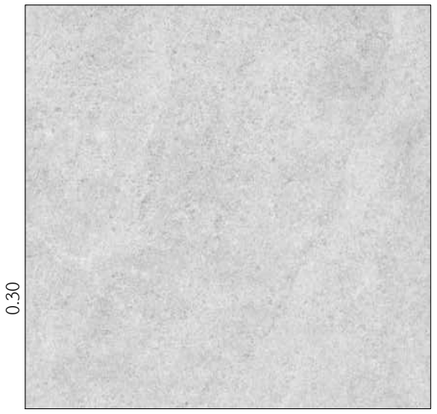

บันไดหน้าบ้าน ลูกตั้ง 0.20
รวมพื้นที่บันได 2.52 ตร.ม. (รวมลูกตั้ง)

งานบันไดหน้าบ้าน

IN SCALE 1 : 75

QDBuild คิวดีบิลด์

PROJECT

บ้านพักอาศัย ค.ส.ล. 1 ชั้น
(แบบบ้านClassic CallaRose)

DATE :

ARCHITECT

STRUCTURAL ENGINEER

SANITARY ENGINEER
-

MECHANICAL ENGINEER
-

LANDSCAPE PROJECT
-

REVISE

No.	Detail	Date

OWNER

DRAWING TITLE

SCALE :

Drawing No:

Sheet No : 33

DOCUMENT No :