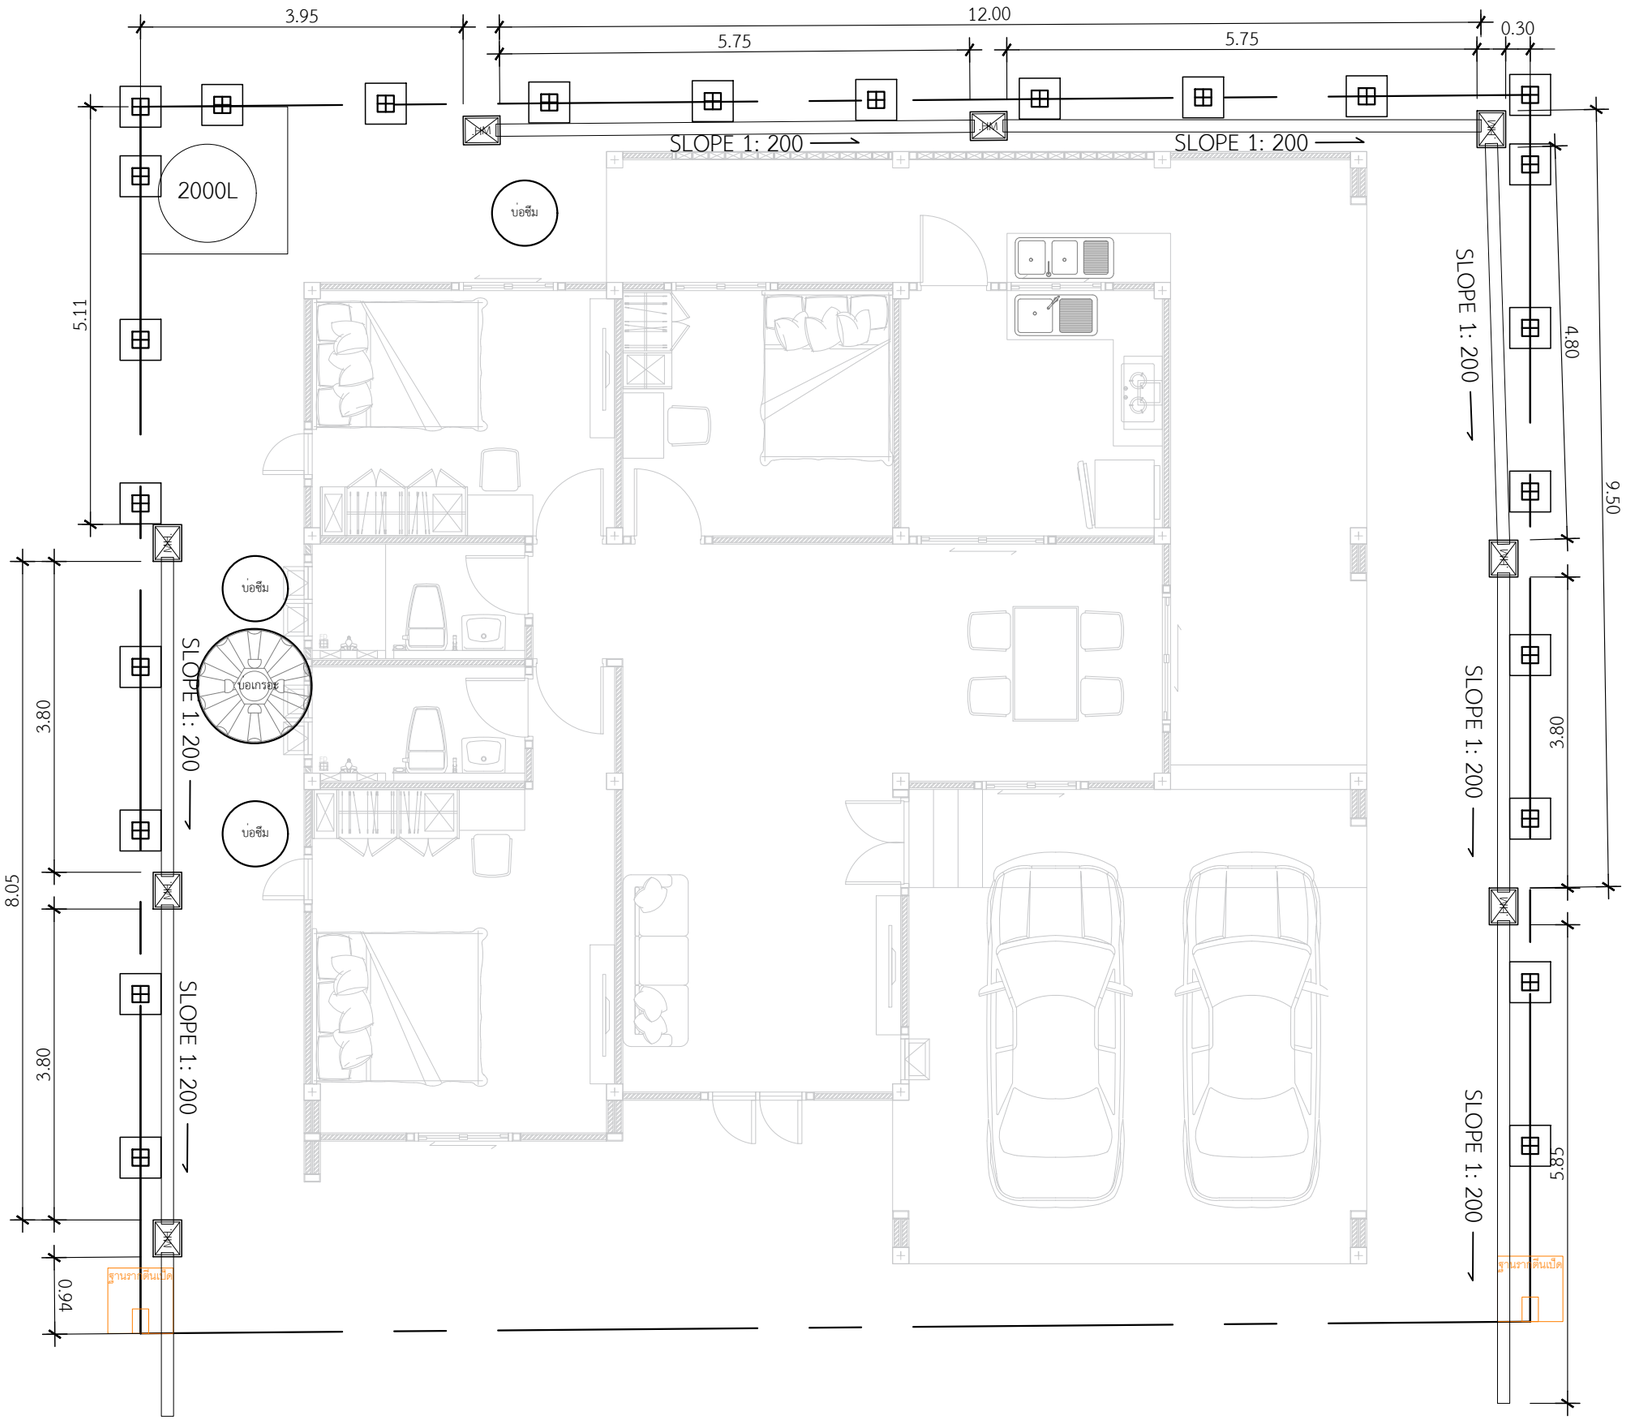

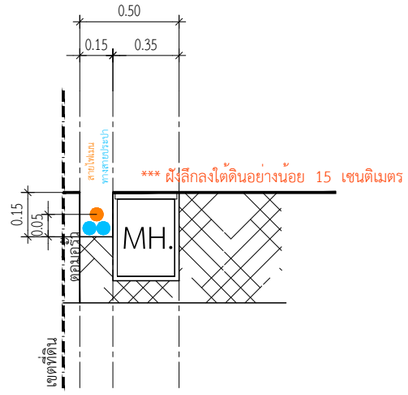

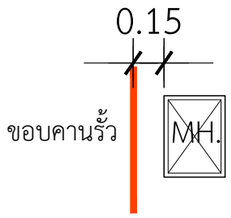

แบบขยายการวางบ่อพัก

*ท่อPVC ขนาด 4"
7 ท่อน

*บ่อพัก 35x45
8 บ่อ

*ถังดักไขมัน ขนาด 45x45
1 บ่อ

แปลนระยะวางบ่อเกรอะบ่อซึม

IN SCALE 1 : 75

QDBuild คิวดีบิลด์

PROJECT
บ้านพักอาศัย ค.ส.ล. 1 ชั้น
(แบบบ้านClassic CallaRose)

DATE :

ARCHITECT

STRUCTURAL ENGINEER

SANITARY ENGINEER
-

MECHANICAL ENGINEER
-

LANDSCAPE PROJECT
-

REVISE

No.	Detail	Date