พื้นที่ฝ้าทนชื้น
=25.35 ตร.ม.
ติดตั้งฝ้าไวนิล
=6.00 เมตร
ไม้มอบ ลบ 1 ด้าน
=34.00 เมตร

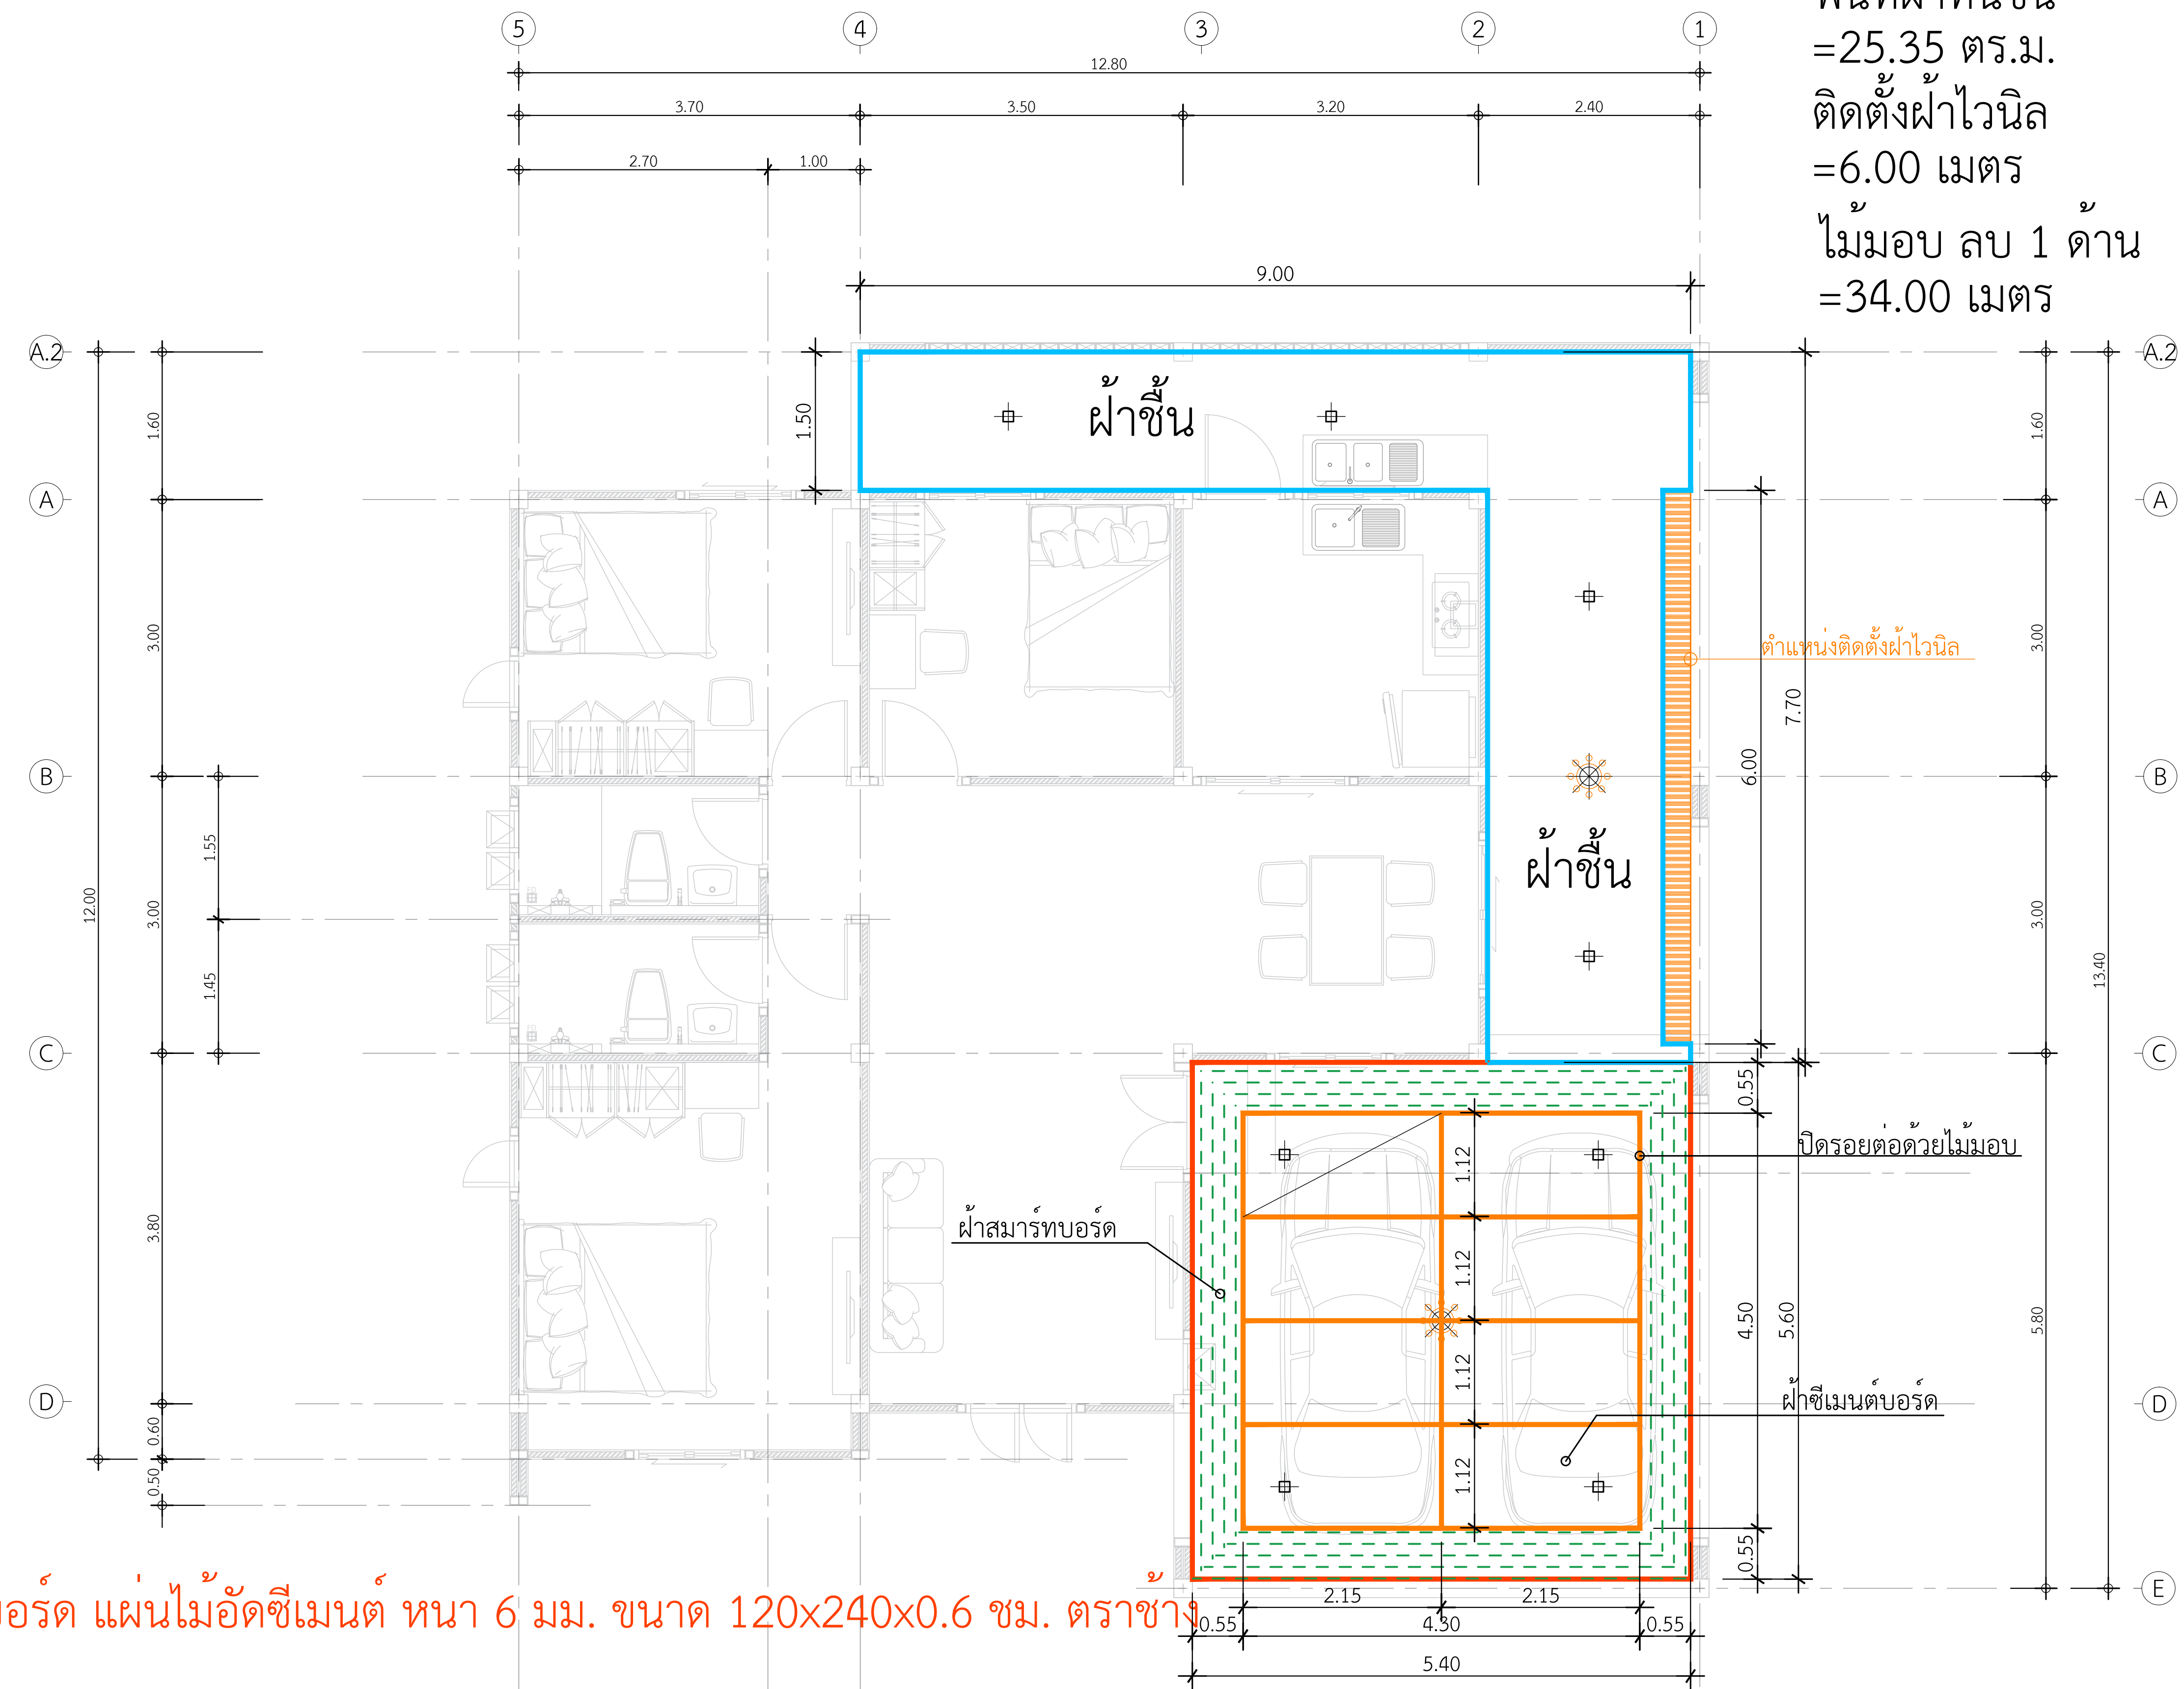

พื้นที่ฝ้าซีเมนต์บอร์ด แผ่นไม้อัดซีเมนต์ หนา 6 มม. ขนาด 120x240x0.6 ซม. ตราช้าง
= 19.35 ตร.ม.
พื้นที่ฝ้าสมาร์ทบอร์ด ระบายอากาศแคปซูล SCG โพรเทคชั่น 60 x 120 cm.
=10.89 ตร.ม.
ไม้มอบ ลบ 2 ด้าน
=35.20 เมตร

ไม้มอบ ลบ 1 ด้าน
=22.00 เมตร

แปลนติดตั้งฝ้าโรงจอดรถ-ฝ้าทางเดิน
IN SCALE 1 : 75

QDBuild คิวดีบิลด์

PROJECT
บ้านพักอาศัย ค.ส.ล. 1 ชั้น
(แบบบ้านClassic CallaRose)

DATE :
ARCHITECT
STRUCTURAL ENGINEER
SANITARY ENGINEER
MECHANICAL ENGINEER
LANDSCAPE PROJECT

REVISE

No.	Detail	Date

OWNER

DRAWING TITLE

SCALE :
Drawing No:
Sheet No : 33
DOCUMENT No :