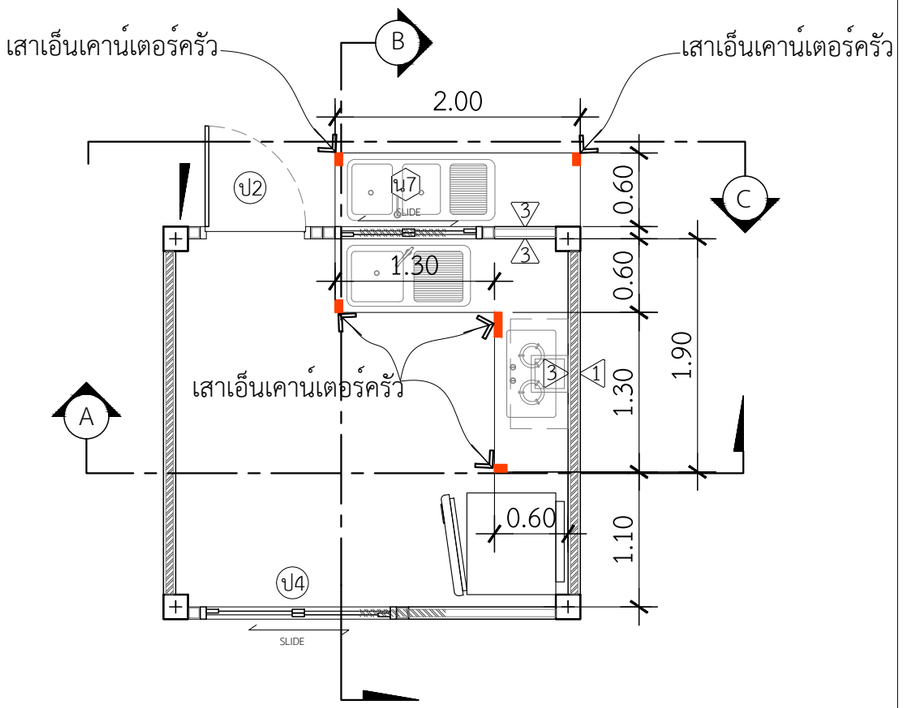

แปลนขยายเคาน์เตอร์ห้องครัว

INSCALE 1 : 75

หมายเหตุที่1 : ห้องครัวด้านในTOP หินแกรนิต สีดำ ลบมุม
**บานซิงค์ ยี่ห้อ MJ KITCHEN บานคู่,ใต้เตาแก๊ส สีเทาลายไม้
**กระเบื้อง คัมพานา 12 x 24 กลอสซี่ไวท์
** คิวอลูมิเนียมเหลี่ยม สีทรายเงิน

หมายเหตุที่2 : ห้องครัวด้านนอกTOP หินแกรนิต สีดำ ลบมุม
**บานซิงค์ PVC บานคู สีขาว
**กระเบื้อง คัมพานา 12 x 24 กลอสซี่ไวท์
** คิวอลูมิเนียมเหลี่ยม สีทรายเงิน

เคาน์เตอร์ห้องครัวด้านใน

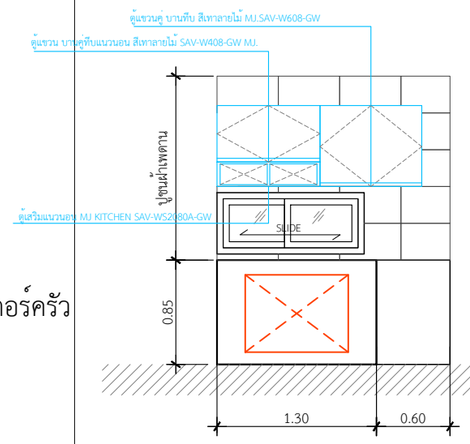

รูปตัด A-A

INSCALE 1 : 75

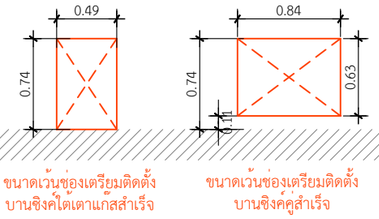

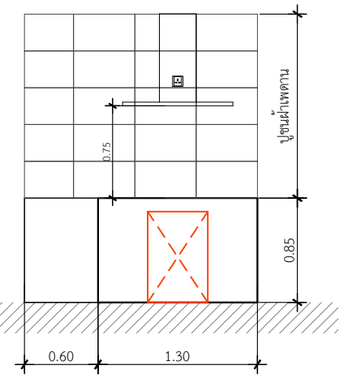

รูปตัด B-B

INSCALE 1 : 75

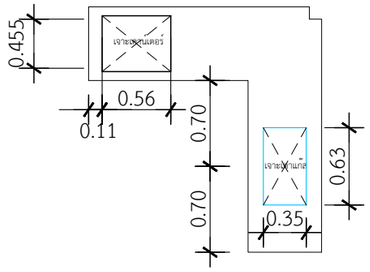

ขนาดเจาะเคาน์เตอร์ซิงค์1หลุม 0.56x0.455 m.
ขนาดเจาะเตาแก๊สแบบฝั่ง 0.63x0.35 m.

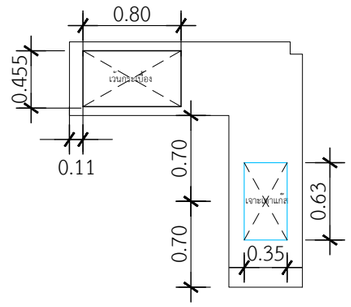

ขนาดเจาะเคาน์เตอร์ซิงค์1หลุม 0.56x0.455 m.
ขนาดเจาะเตาแก๊สแบบฝั่ง 0.63x0.35 m.

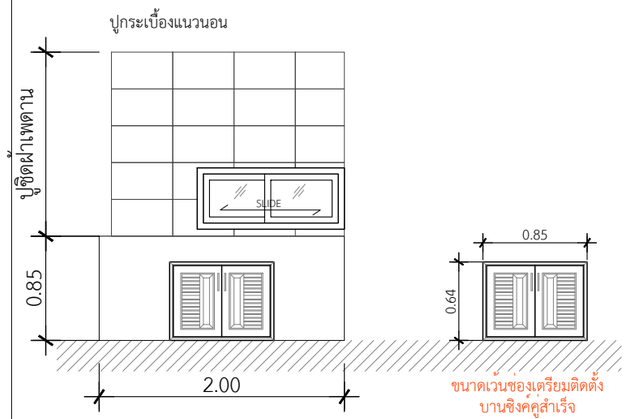

รูปตัด C-C

INSCALE 1 : 75

เคาน์เตอร์ห้องครัวด้านนอก

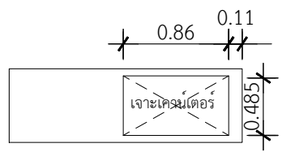

ขนาดเจาะเคาน์เตอร์ซิงค์ 2 หลุม 0.86x0.485 m.

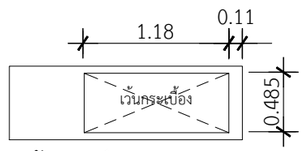

ขนาดเว้นกระเบื้องซิงค์ 2 หลุม 1.18x0.485 m.

QDBuild คิวดีบิลด์

PROJECT
บ้านพักอาศัย ค.ส.ล. 1 ชั้น
(แบบบ้านClassic CallaRose)

DATE :
ARCHITECT
STRUCTURAL ENGINEER
SANITARY ENGINEER
MECHANICAL ENGINEER
LANDSCAPE PROJECT

REVISE

No.	Detail	Date

OWNER
DRAWING TITLE
SCALE :
Drawing No:
Sheet No : 33
DOCUMENT No :