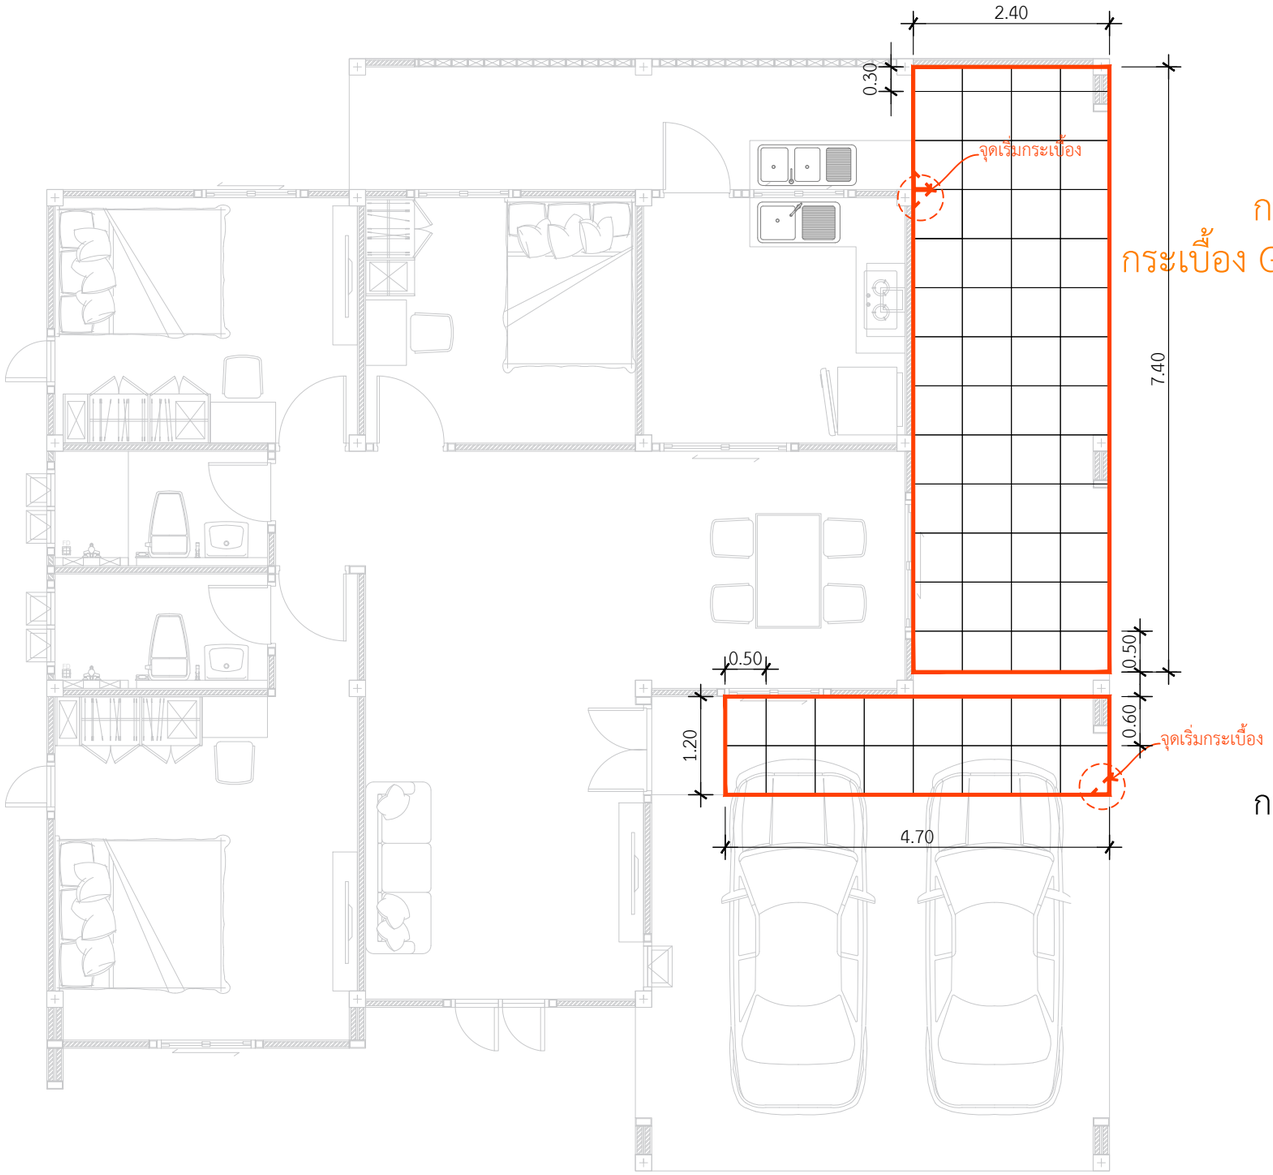

กระเบื้องเบรคล้อ-ทางเดินข้างบ้าน

กระเบื้อง GP 60X60 พีโม เทา ซาติน R/T PM

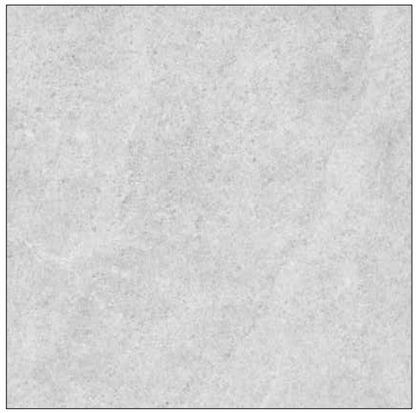

กระเบื้องเบรคล้อ-ทางเดินข้างบ้าน

23.4 ตร.ม.

งานปูกระเบื้องเบรคล้อ-ทางเดินข้างบ้าน

IN SCALE 1 : 75

QDBuild คิวดีบิลด์

PROJECT

บ้านพักอาศัย ค.ส.ล. 1 ชั้น
(แบบบ้านClassic CallaRose)

DATE :

ARCHITECT

STRUCTURAL ENGINEER

SANITARY ENGINEER
-

MECHANICAL ENGINEER
-

LANDSCAPE PROJECT
-

REVISE

No.	Detail	Date

OWNER

DRAWING TITLE

SCALE :

Drawing No:

Sheet No : 33

DOCUMENT No :