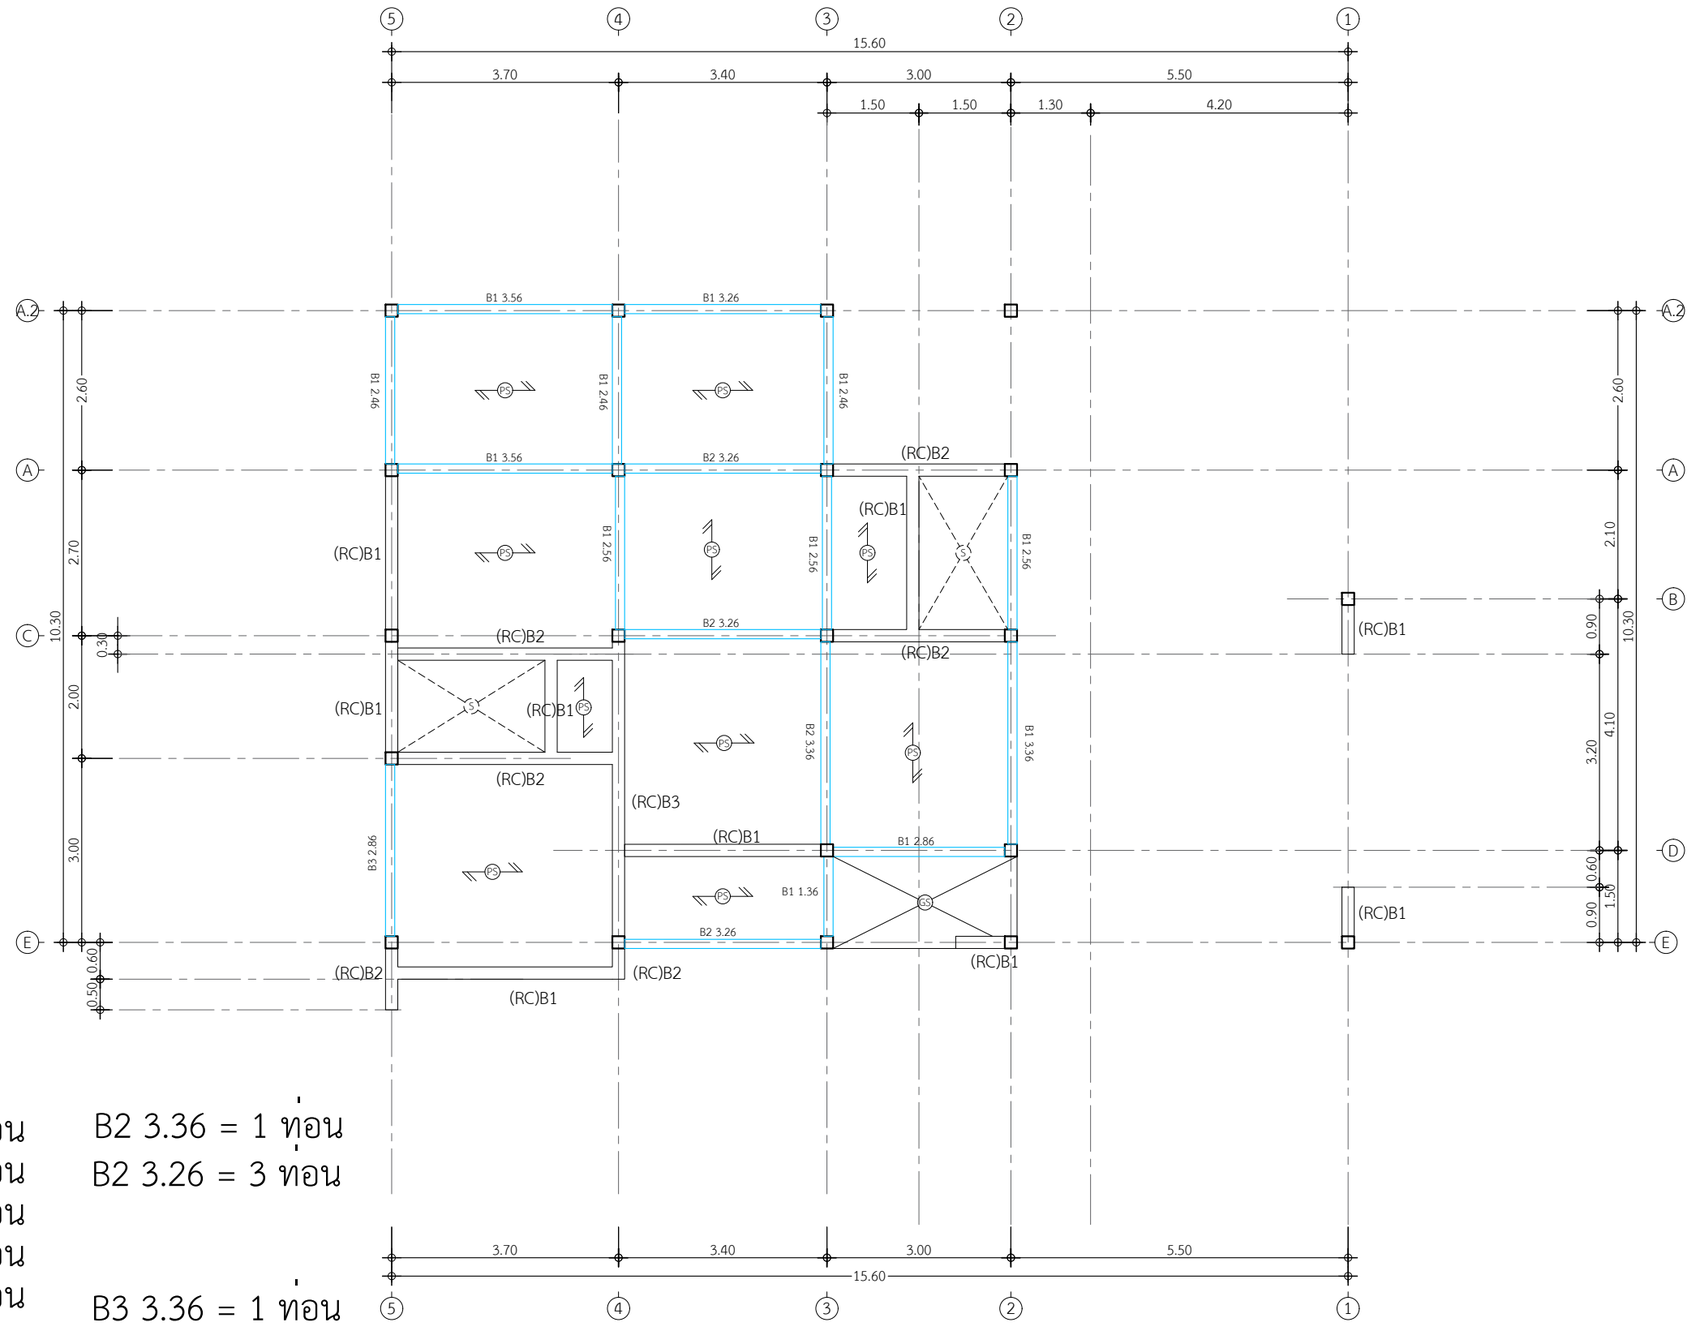

B1 3.56 = 2 ท่อน
B1 3.36 = 1 ทอน
B1 3.26 = 1 ทอน
B1 2.86 = 1 ทอน
B1 2.56 = 3 ทอน
B1 2.46 = 3 ทอน
B1 1.36 = 1 ทอน

B2 3.36 = 1 ท่อน
B2 3.26 = 3 ท่อน

B3 3.36 = 1 ท่อน

แปลนคานชั้นล่าง

IN SCALE 1 : 75

QDBuild คิวดีบิลด์

PROJECT

บ้านพักอาศัย ค.ส.ล. 1 ชั้น
(แบบบ้านClassice Iris)

DATE :

ARCHITECT

STRUCTURAL ENGINEER

SANITARY ENGINEER
-

MECHANICAL ENGINEER
-

LANDSCAPE PROJECT
-

REVISE

No.	Detail	Date

OWNER

DRAWING TITLE

SCALE :

Drawing No:

Sheet No : 33

DOCUMENT No :