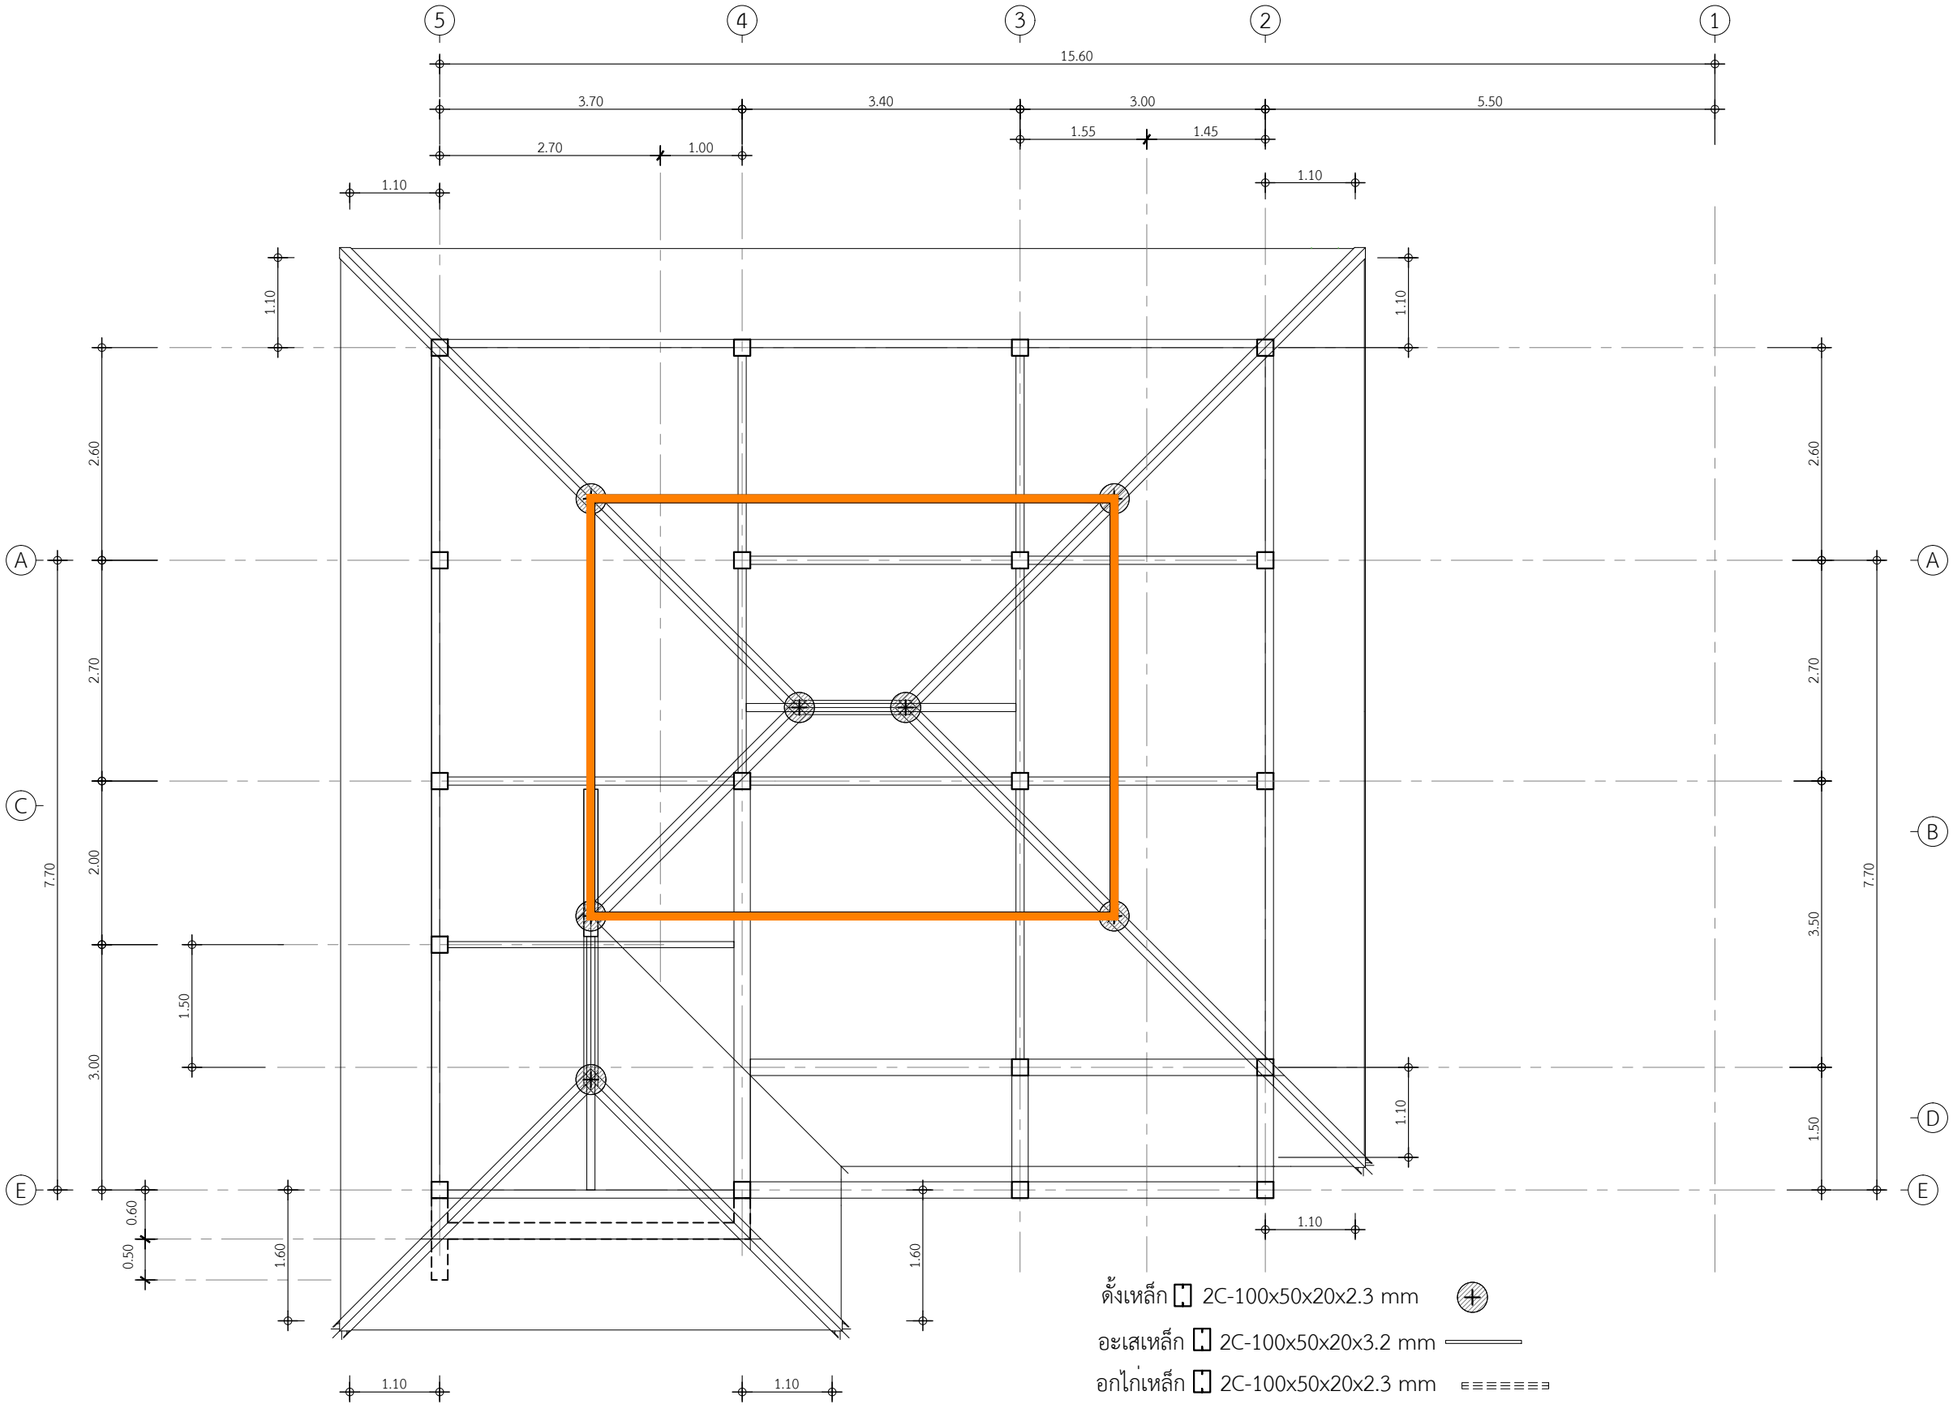

ดั้งเหล็ก 2C-100x50x20x2.3 mm

อะเสเหล็ก 2C-100x50x20x3.2 mm

อกไก่เหล็ก 2C-100x50x20x2.3 mm

ตะเฆ่สันเหล็ก 2C-100x50x20x2.3 mm

จันทันเหล็ก C-100x50x20x2.3 mm. @ 1.00 m.

แปสำเร็จรูป กัลวาไนท์ @ 0.32-0.35 m.

สะพานรับจันทัน B 100x50x2.3 mm.

แปลนโครงสร้างหลังคา 1

IN SCALE 1 : 75

QDBuild คิวดีบิลด์

PROJECT

บ้านพักอาศัย ค.ส.ล. 1 ชั้น
(แบบบ้านClassice Iris)

DATE :

ARCHITECT

STRUCTURAL ENGINEER

SANITARY ENGINEER
-

MECHANICAL ENGINEER
-

LANDSCAPE PROJECT
-

REVISE

No.	Detail	Date

OWNER

DRAWING TITLE

แปลนโครงสร้างหลังคา 1

SCALE : 1: 75

Drawing No: S-03

Sheet No : 21 | 33

DOCUMENT No :