กระเบื้องพื้นห้องน้ำ1-2
กระเบื้อง GP 60X60 Xเอริสเทาออน(HYG/R10) R/T PM

กระเบื้องพื้นห้องน้ำ1-2
รวม 7.8ตร.ม

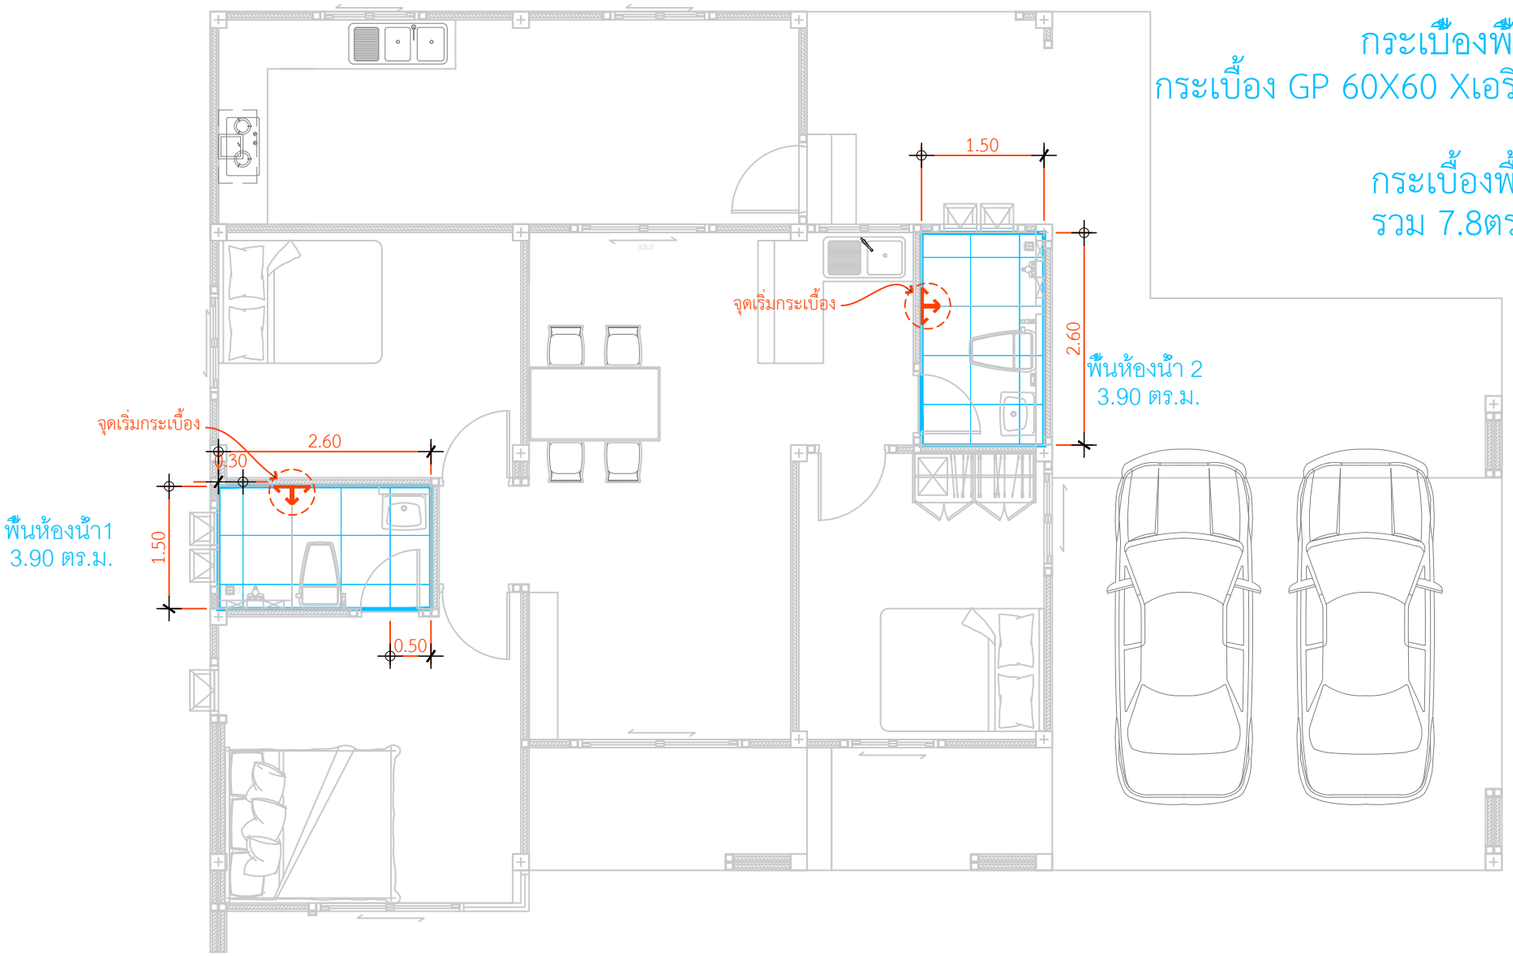

งานปูกระเบื้องพื้นห้องน้ำ
IN SCALE 1 : 75

QDBuild คิวดีบิลด์

PROJECT
บ้านพักอาศัย ค.ส.ล. 1 ชั้น
(แบบบ้านClassice Iris)

DATE :

ARCHITECT

STRUCTURAL ENGINEER

SANITARY ENGINEER
-

MECHANICAL ENGINEER
-

LANDSCAPE PROJECT
-

REVISE

No.	Detail	Date

OWNER

DRAWING TITLE

SCALE :

Drawing No:

Sheet No : 33

DOCUMENT No :