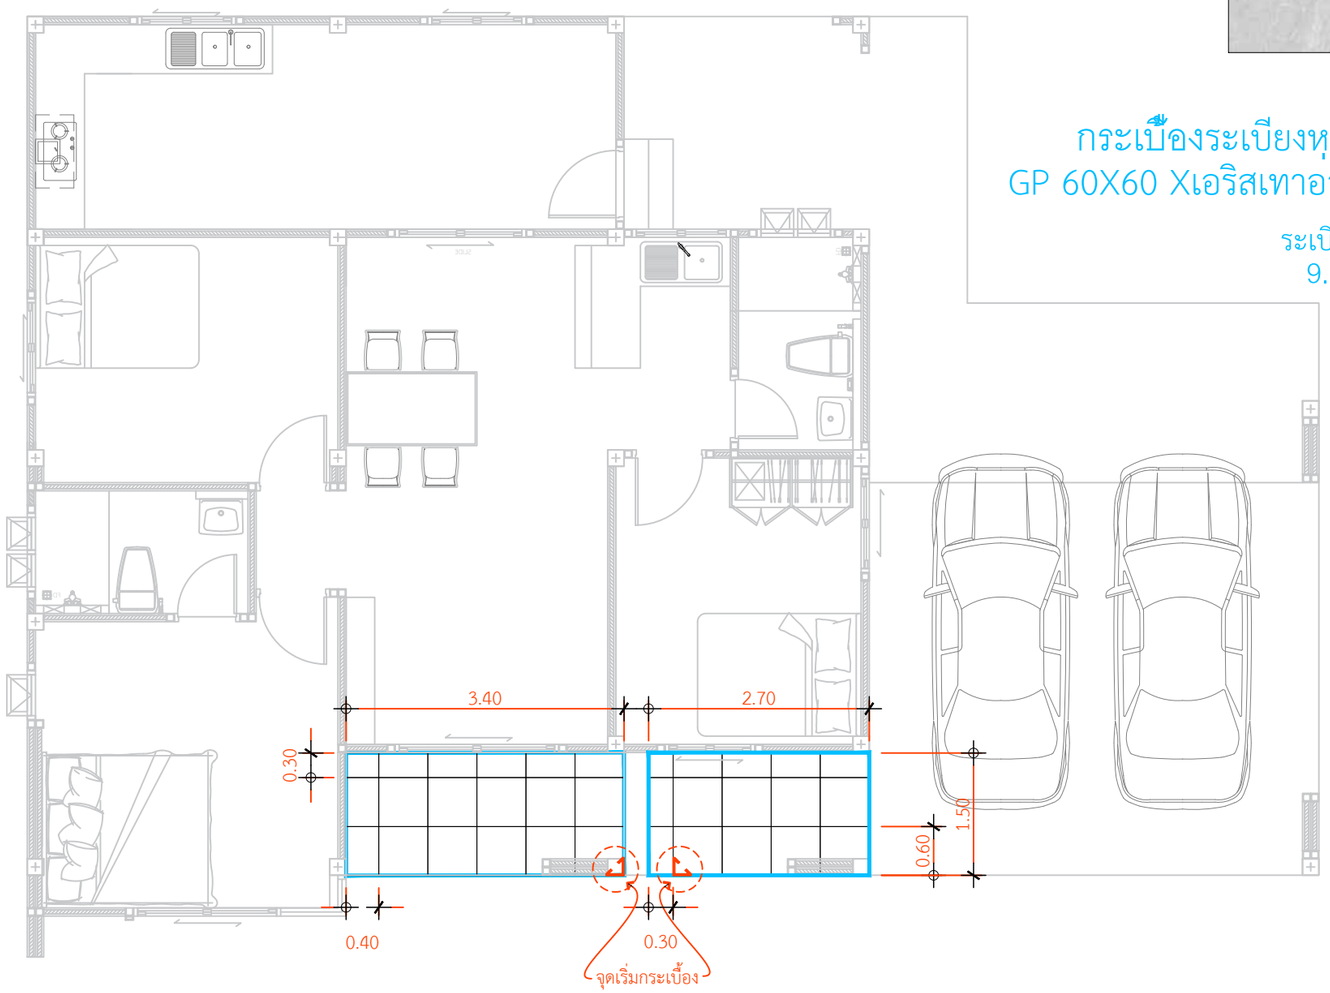

กระเบื้องระเบียงหุ้นาบ้านล้างกระเบื้อง
GP 60X60 Xเอริสเทาอ่อน(HYG/R10) R/T PM

ระเบียงหน้าบ้าน
9.15 ตร.ม.

งานปูกระเบื้องระเบียงหน้าบ้าน

IN SCALE 1 : 75

QDBuild คิวดีบิลด์

PROJECT

บ้านพักอาศัย ค.ส.ล. 1 ชั้น
(แบบบ้านClassice Iris)

DATE :

ARCHITECT

STRUCTURAL ENGINEER

SANITARY ENGINEER
-

MECHANICAL ENGINEER
-

LANDSCAPE PROJECT
-

REVISE

No.	Detail	Date

OWNER

DRAWING TITLE

SCALE :

Drawing No:

Sheet No : 33

DOCUMENT No :