บันไดหน้าบ้าน
(ลูกตั้ง0.15)
1.00ตร.ม. รวมลูกตั้งแล้ว

กระเบื้องบันไดหน้าบ้าน-หลังบ้าน
GP 60X60 Xเอริสเทาออน(HYG/R10) R/T PM

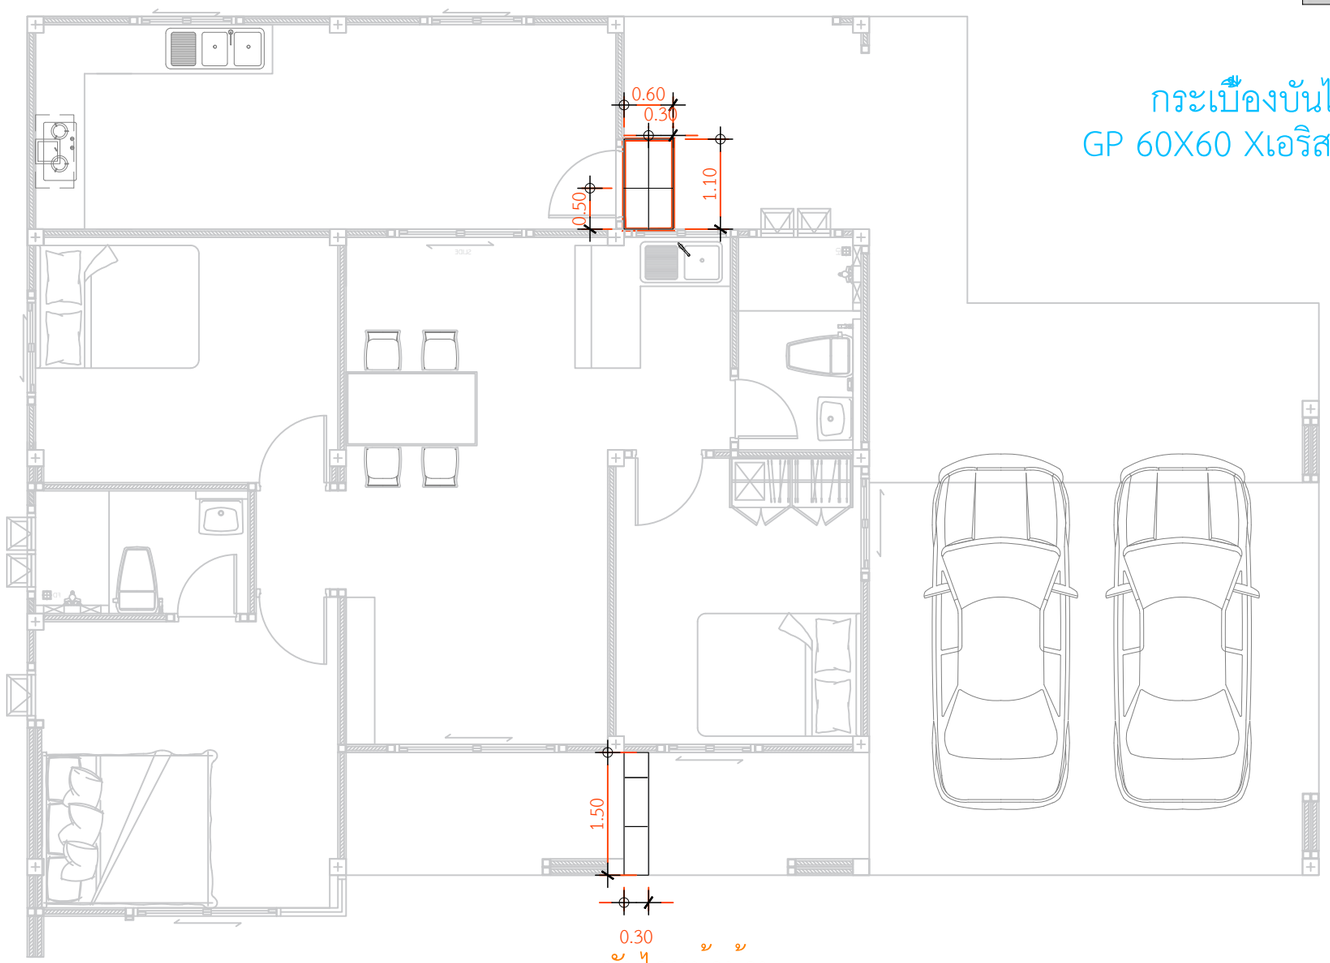

บันไดหน้าบ้าน
(ลูกตั้ง0.15)
0.90 ตร.ม. รวมลูกตั้งแล้ว

งานบันไดหน้าบ้าน-หลังบ้าน พร้อมปูกระเบื้อง

IN SCALE 1 : 75

QDBuild คิวดีบิลด์

PROJECT
บ้านพักอาศัย ค.ส.ล. 1 ชั้น
(แบบบ้านClassice Iris)

DATE :

ARCHITECT

STRUCTURAL ENGINEER

SANITARY ENGINEER
-

MECHANICAL ENGINEER
-

LANDSCAPE PROJECT
-

REVISE

No.	Detail	Date

OWNER

DRAWING TITLE

SCALE :

Drawing No:

Sheet No : 33

DOCUMENT No :