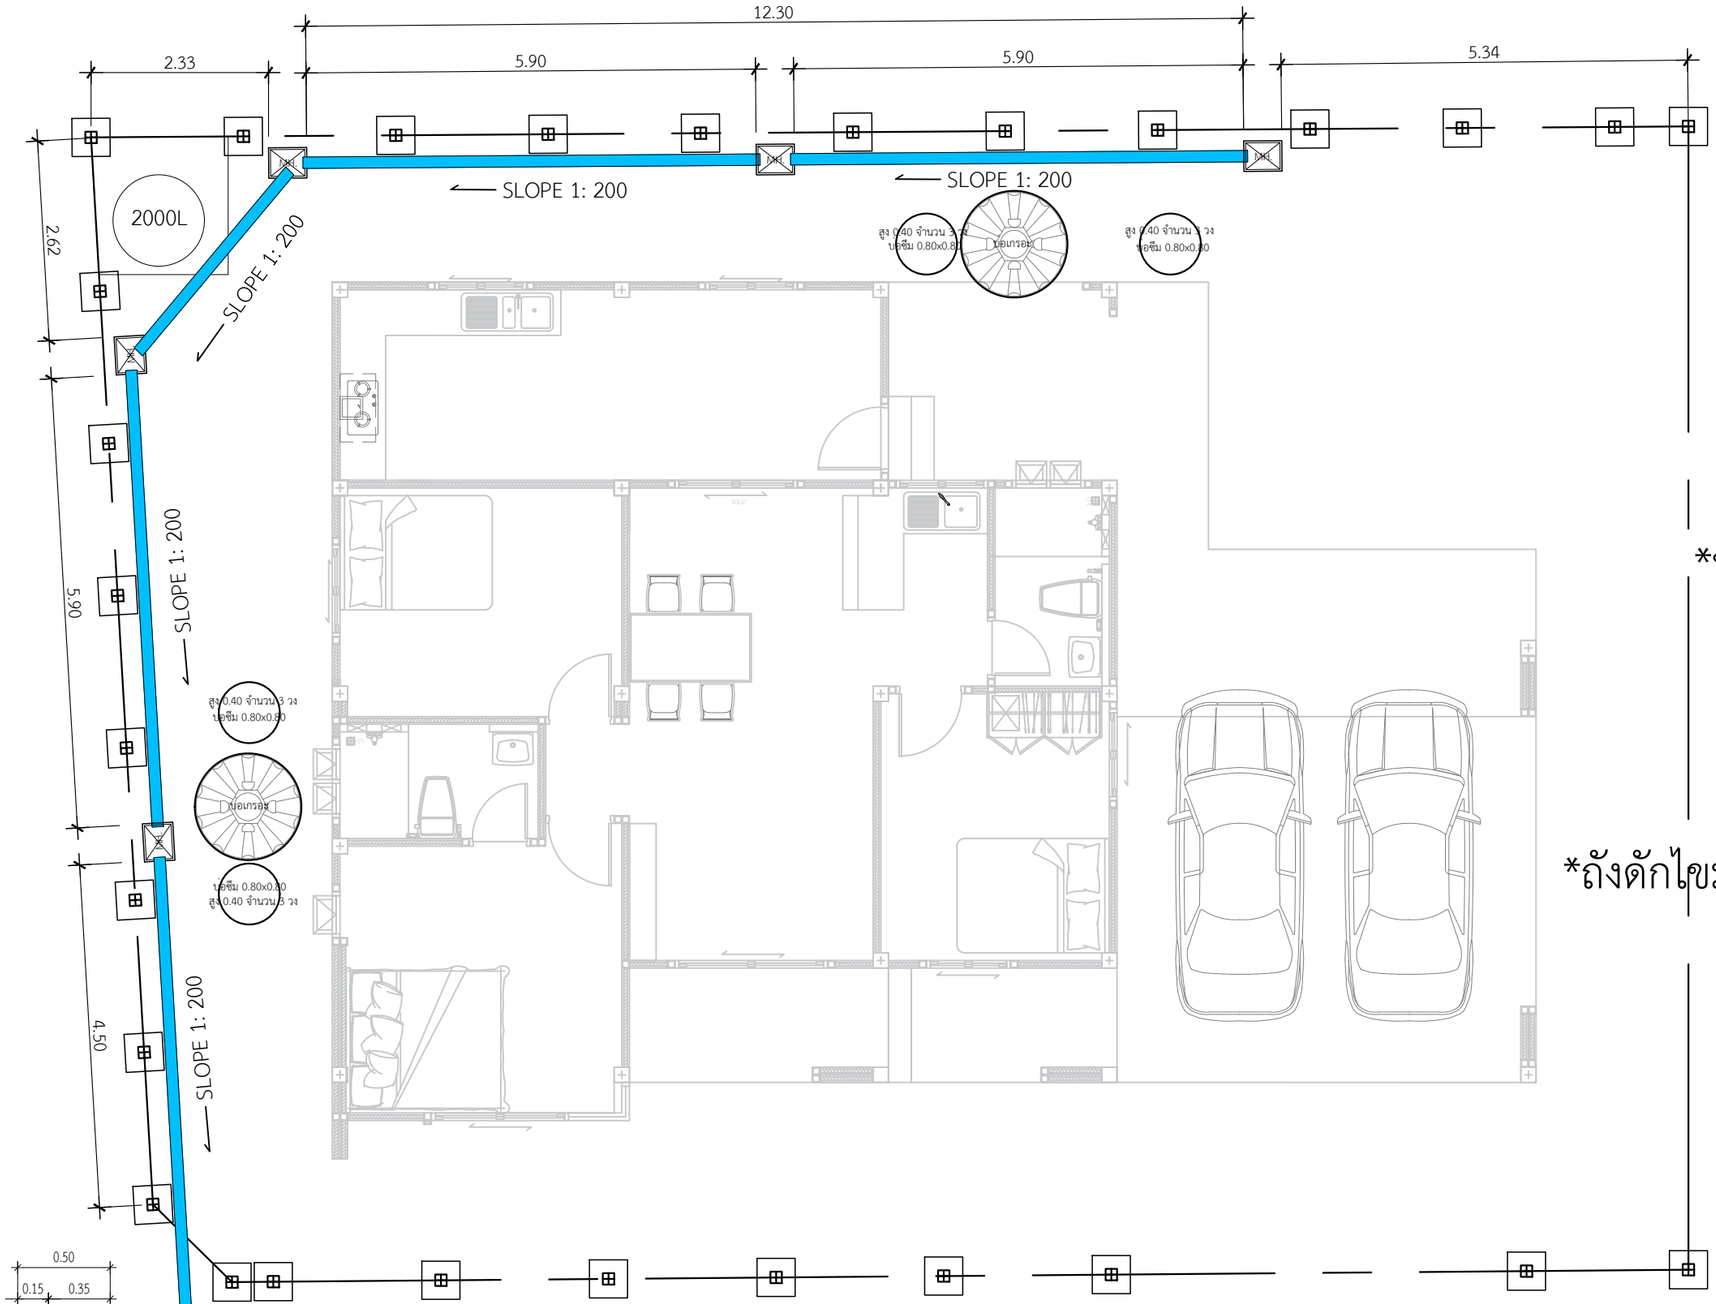

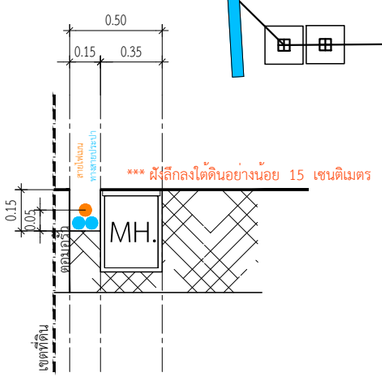

แบบขยายการวางบ่อพัก

*ท่อPVC ขนาด 4"
5 ทอน

*บ่อพัก 40x50
5 บอ

*ถังดักไขมัน ขนาด 45x45
1 บอ

แปลนวางท่อระบายน้ำรอบบ้าน

IN SCALE 1 : 75

QDBuild คิวดีบิลด์

PROJECT
บ้านพักอาศัย ค.ส.ล. 1 ชั้น
(แบบบ้านClassice Iris)

DATE :

ARCHITECT

STRUCTURAL ENGINEER

SANITARY ENGINEER
-

MECHANICAL ENGINEER
-

LANDSCAPE PROJECT
-

REVISE

No.	Detail	Date