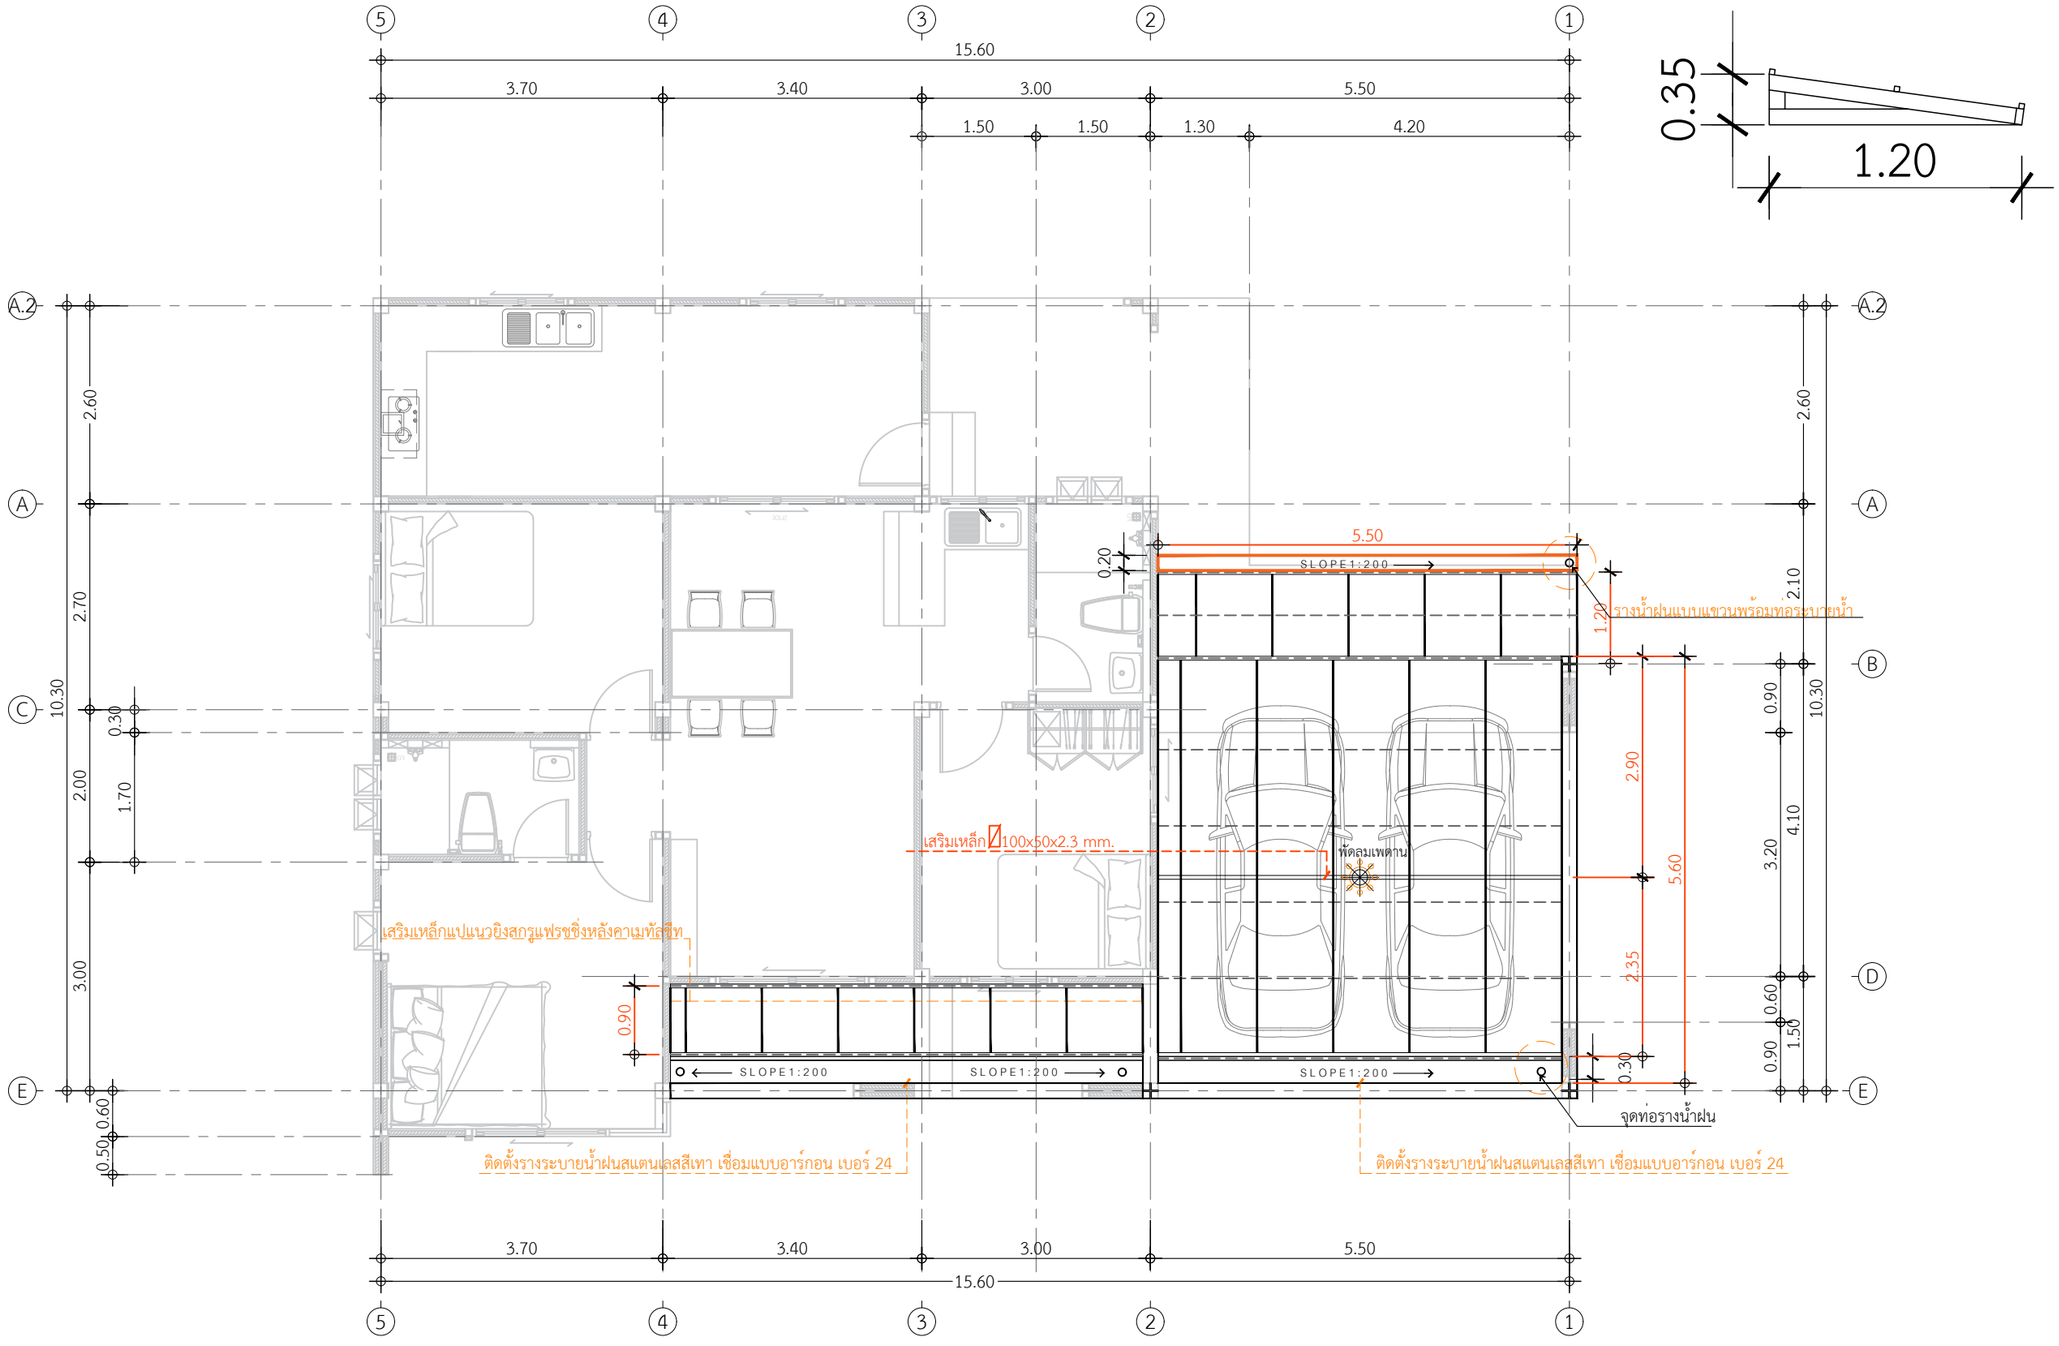

จันทันเหล็กกล่อง 75x38x2.3 mm. @ 1.00 m.

แปเหล็ก 25x25x2.3mm@ 1.00 m.

อะเสเหล็ก 100x50x2.3 mm.

หมายเหตุ1 : หลังคาโรงจอดรถ,ระเบียงหน้าบ้าน แผ่นเมทัลชีทสีเทาด้าน กรุPE (พร้อมติดตั้งเชิงชาย)

หมายเหตุ2 : รางน้ำฝนแบบแขวนและท่อรางน้ำฝนสีเทาด้าน

แปลนโครงสร้างหลังคา 2

IN SCALE 1 : 75

QDBuild ควิดบิลด์

PROJECT

บ้านพักอาศัย ค.ส.ล. 1 ชั้น
(แบบบ้านClassice Iris)

DATE :

ARCHITECT

STRUCTURAL ENGINEER

SANITARY ENGINEER
-

MECHANICAL ENGINEER
-

LANDSCAPE PROJECT
-

REVISE

No.	Detail	Date

OWNER

DRAWING TITLE

SCALE :

Drawing No:

Sheet No : 33

DOCUMENT No :