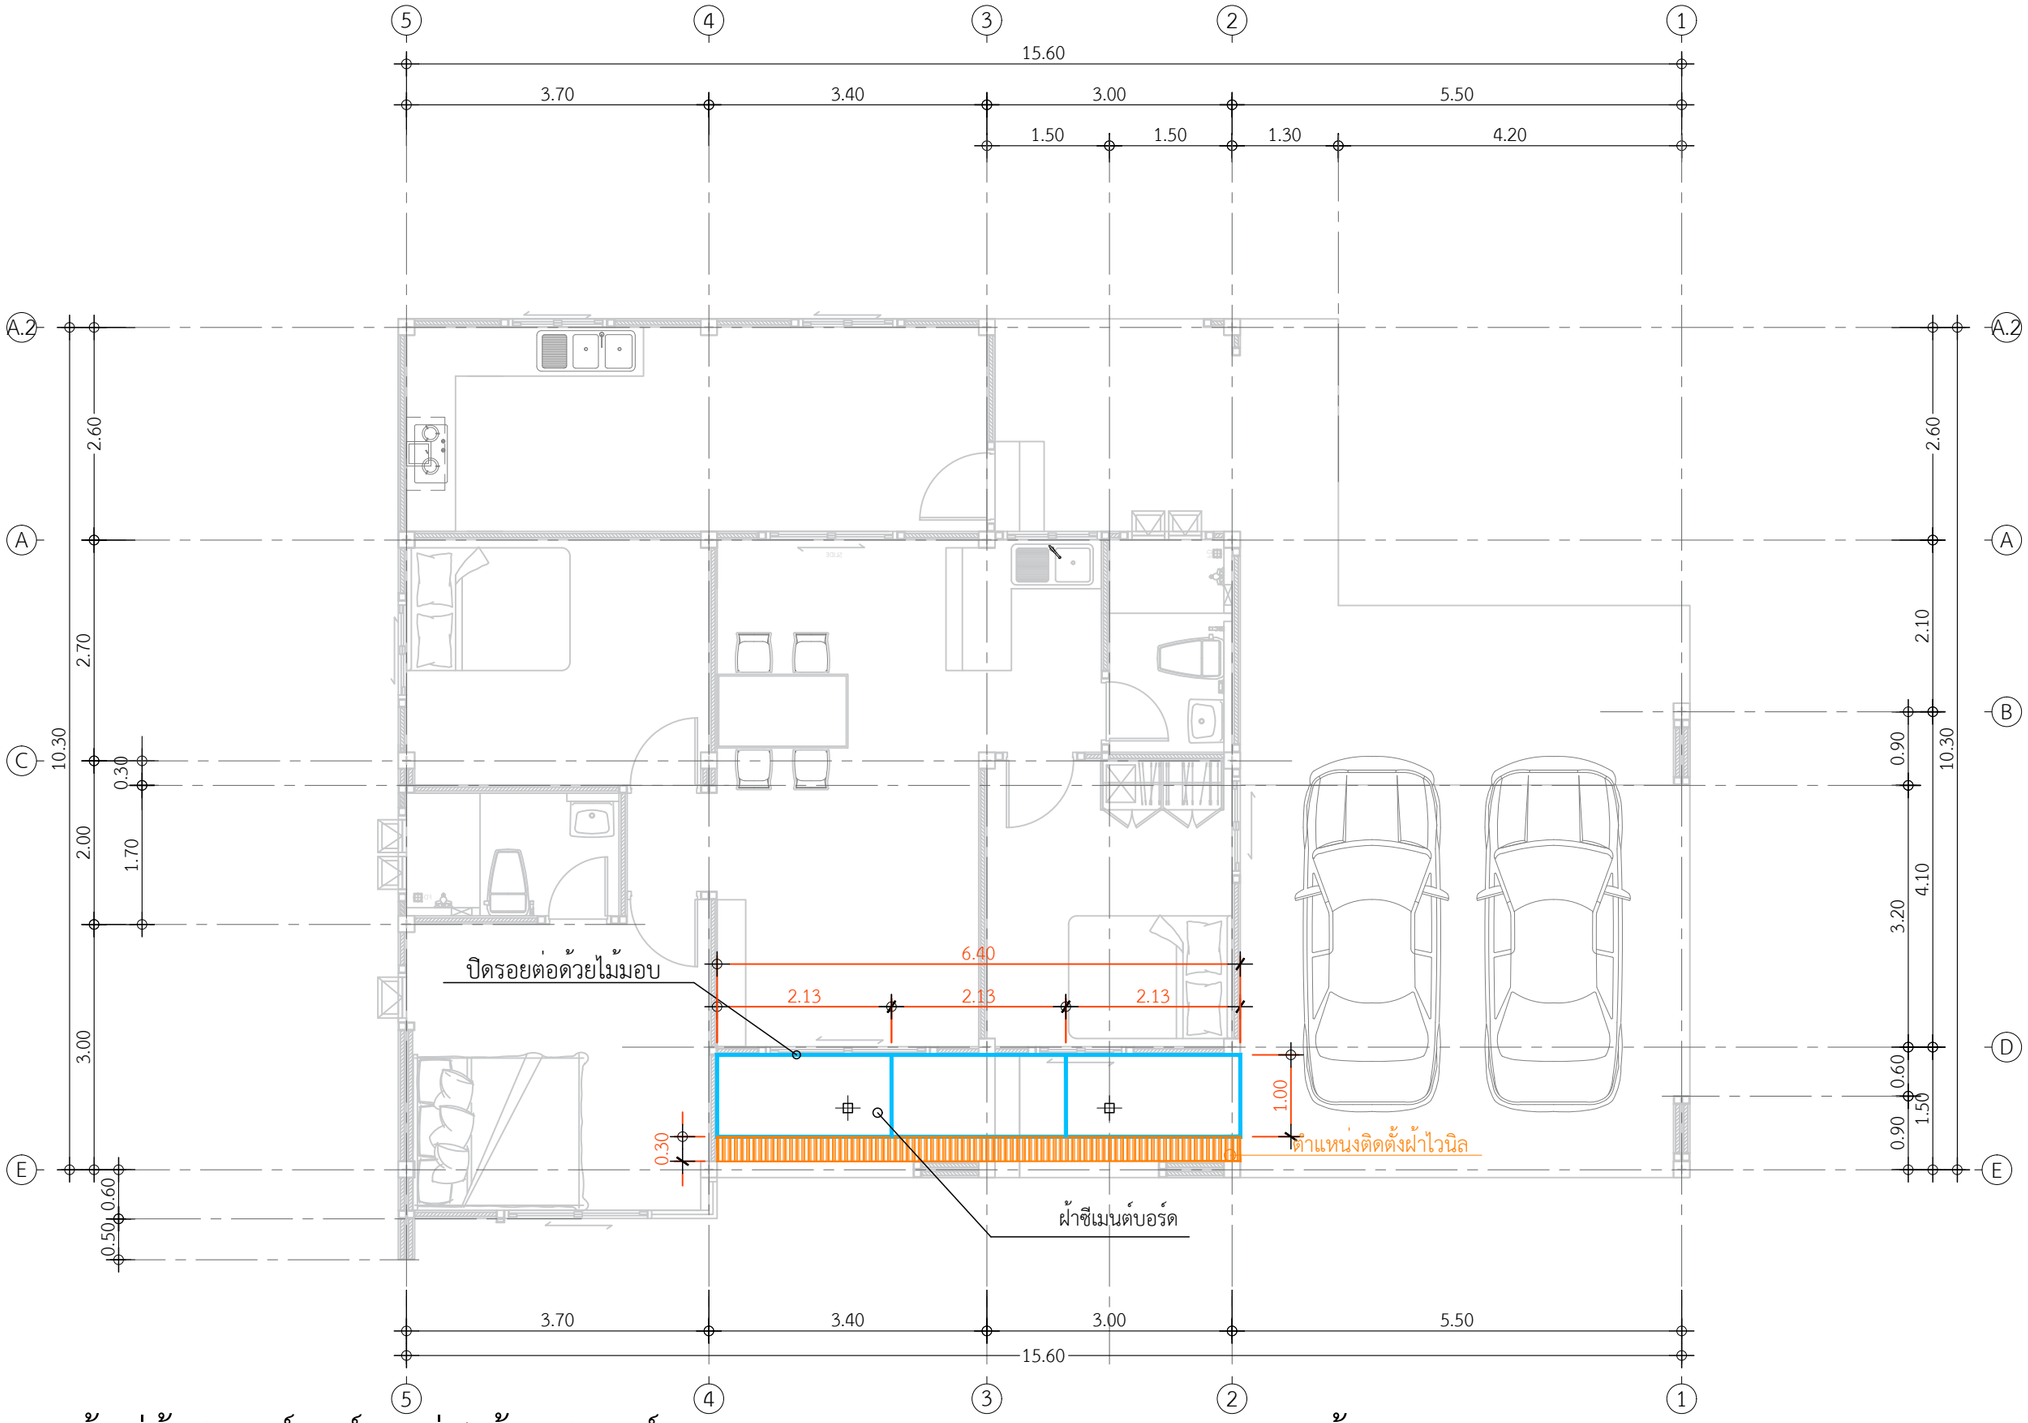

พื้นที่ฝ้าซีเมนต์บอร์ด แผ่นไม้อัดซีเมนต์ หนา 6 มม. ขนาด 120x240x0.6 ซม. ตราช้าง
= 6.40 ตร.ม.

ไม้มอบ ลบมุมวี 2 x 1/2 x 2.00 ม.
= 16.80 เมตร

ติดตั้งฝ้าไวนิล
=6.400 เมตร

แปลนพื้นที่ฝ้าภายนอก

IN SCALE 1 : 75

QDHouse Construction

PROJECT

บ้านพักอาศัย ค.ส.ล. 1 ชั้น
(แบบบ้านClassice Iris)

DATE :

ARCHITECT

STRUCTURAL ENGINEER

SANITARY ENGINEER
-

MECHANICAL ENGINEER
-

LANDSCAPE PROJECT
-

REVISE

No.	Detail	Date

OWNER

DRAWING TITLE

SCALE :

Drawing No:

Sheet No : 33

DOCUMENT No :