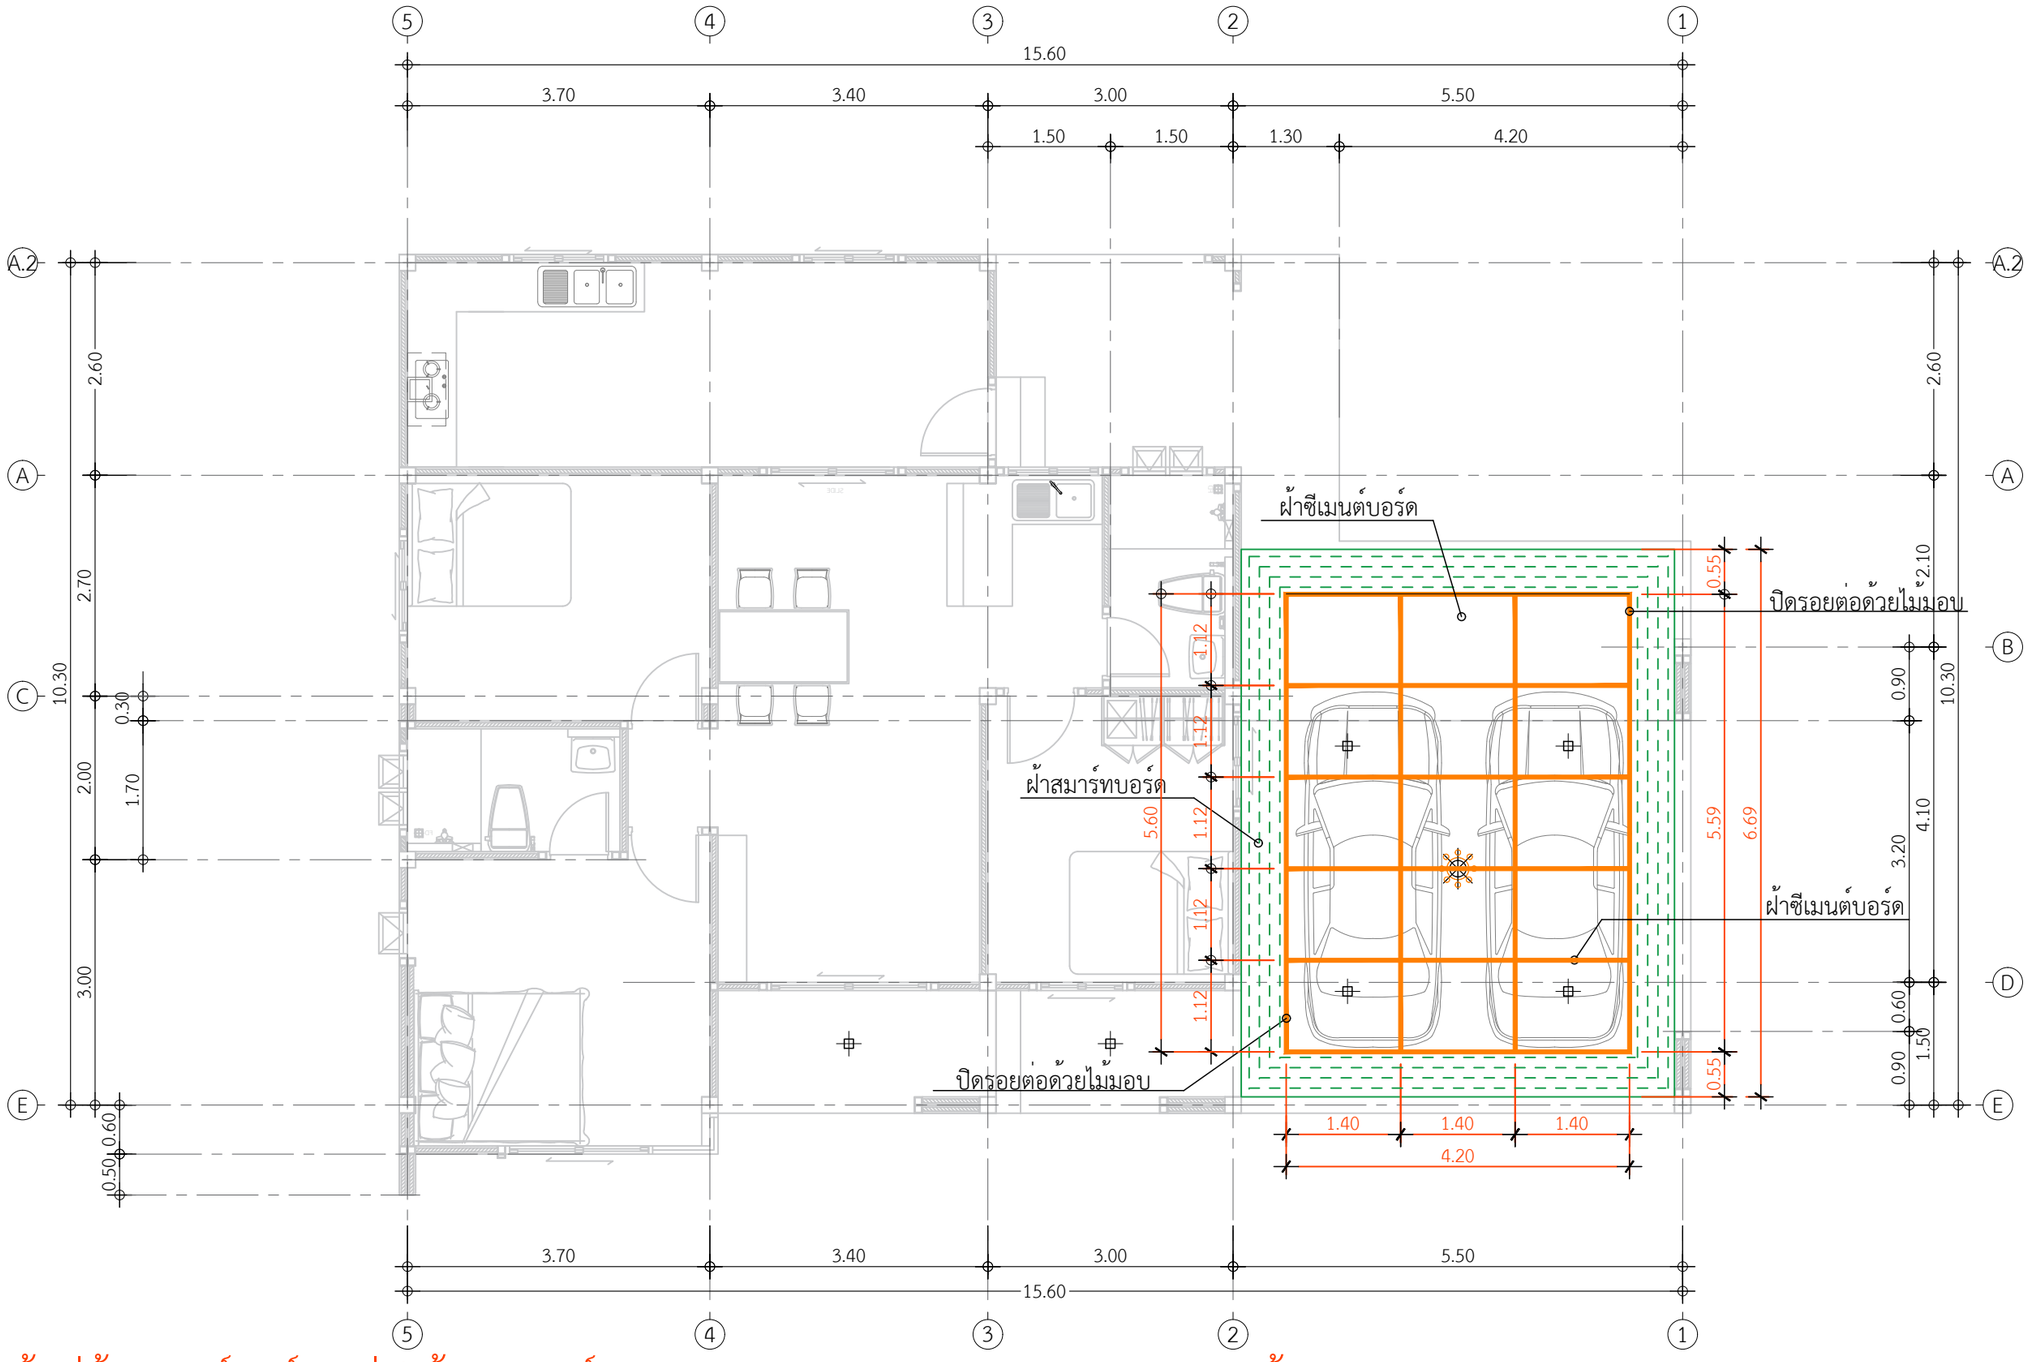

พื้นที่ฝ้าซีเมนต์บอร์ด แผ่นไม้อัดซีเมนต์ หนา 6 มม. ขนาด 120x240x0.6 ซม. ตราช้าง
= 25.50 ตร.ม.
พื้นที่ฝ้าสมาร์ทบอร์ด ระบายอากาศแคปซูล SCG โพรเทคชั่น 60 x 120 cm.
=11.99 ตร.ม.
ไม้มอบ ลบมุมวี 2 x 1/2 x 2.00 ม.
= 48 เมตร

แปลนฝ้าโรงจอดรถ

IN SCALE 1 : 75

QDBuild คิวดีบิลด์

PROJECT
บ้านพักอาศัย ค.ส.ล. 1 ชั้น
(แบบบ้านClassice Iris)

DATE :
ARCHITECT
STRUCTURAL ENGINEER
SANITARY ENGINEER
MECHANICAL ENGINEER
LANDSCAPE PROJECT

REVISE

No.	Detail	Date

OWNER
DRAWING TITLE
SCALE :
Drawing No:
Sheet No : 33
DOCUMENT No :