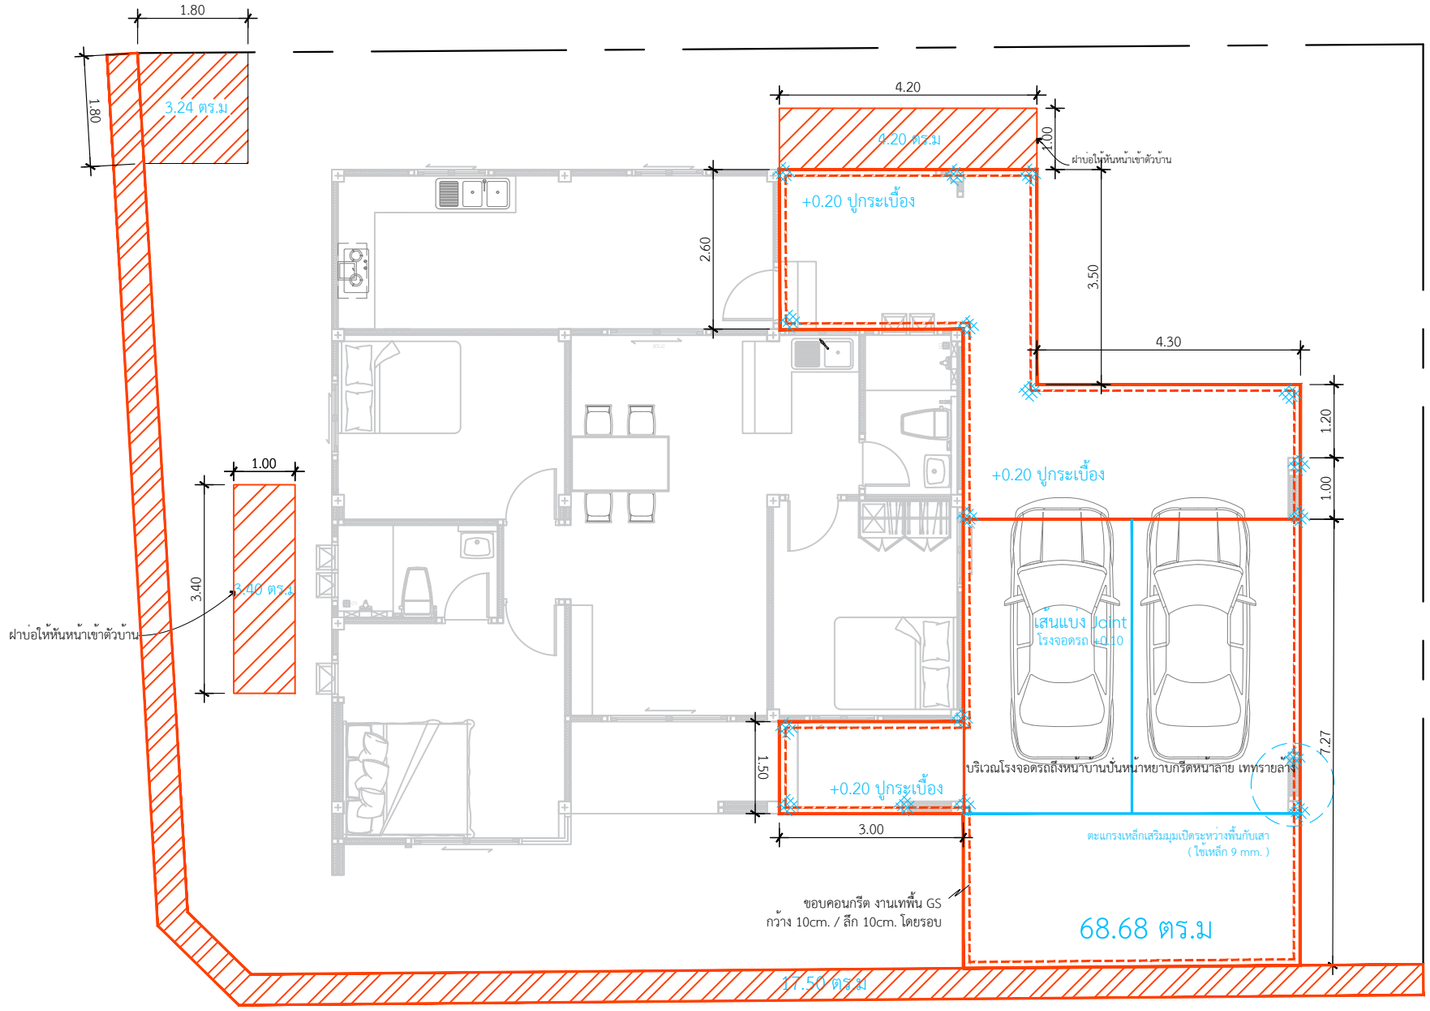

แบบขยายพื้น GS งานเทพื้นโรงจอดรถ

IN SCALE 1 : 25

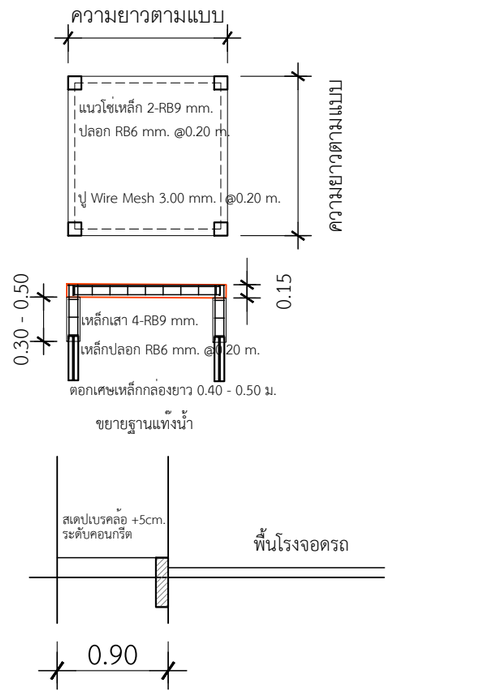

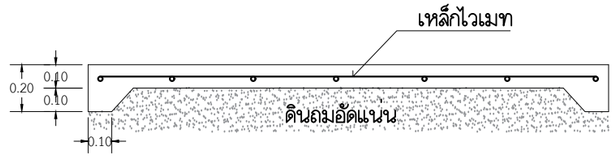

ระดับเท = +0.10 โรงจอดรถซักล้างหลังบ้าน
ระดับเท = +0.10 ฐานปั๊มน้ำ
ระดับเท = +0.10 บอซึม
ระดับเท = +0.07 ถังแซท
ขอบเทเสริมฝาบอซึมและถังแซทต้องตรงกัน
กรณีเทติดขอบบ้านต้องใช้โฟมกั้นขอบ
ขอบเทเสริมฝาบอซึมและถังแซทต้องเทากัน

หมายเหตุ: พื้นGS ต้องมีลูกปูนหนุนเหล็กทุกครั้งก่อนเท
-ขนาดลูกปูน 7.5CM.
-ฝาส้วม ทองเหลือง 5" = 4 ชิ้น

แปลนเทพื้นโรงจอดรถ

IN SCALE 1 : 100

QDBuild คิวดีบิลด์

PROJECT
บ้านพักอาศัย ค.ส.ล. 1 ชั้น
(แบบบ้านClassice Iris)

DATE :

ARCHITECT

STRUCTURAL ENGINEER

SANITARY ENGINEER
-

MECHANICAL ENGINEER
-

LANDSCAPE PROJECT
-

REVISE

No.	Detail	Date

OWNER

DRAWING TITLE

SCALE :

Drawing No:

Sheet No : 33

DOCUMENT No :