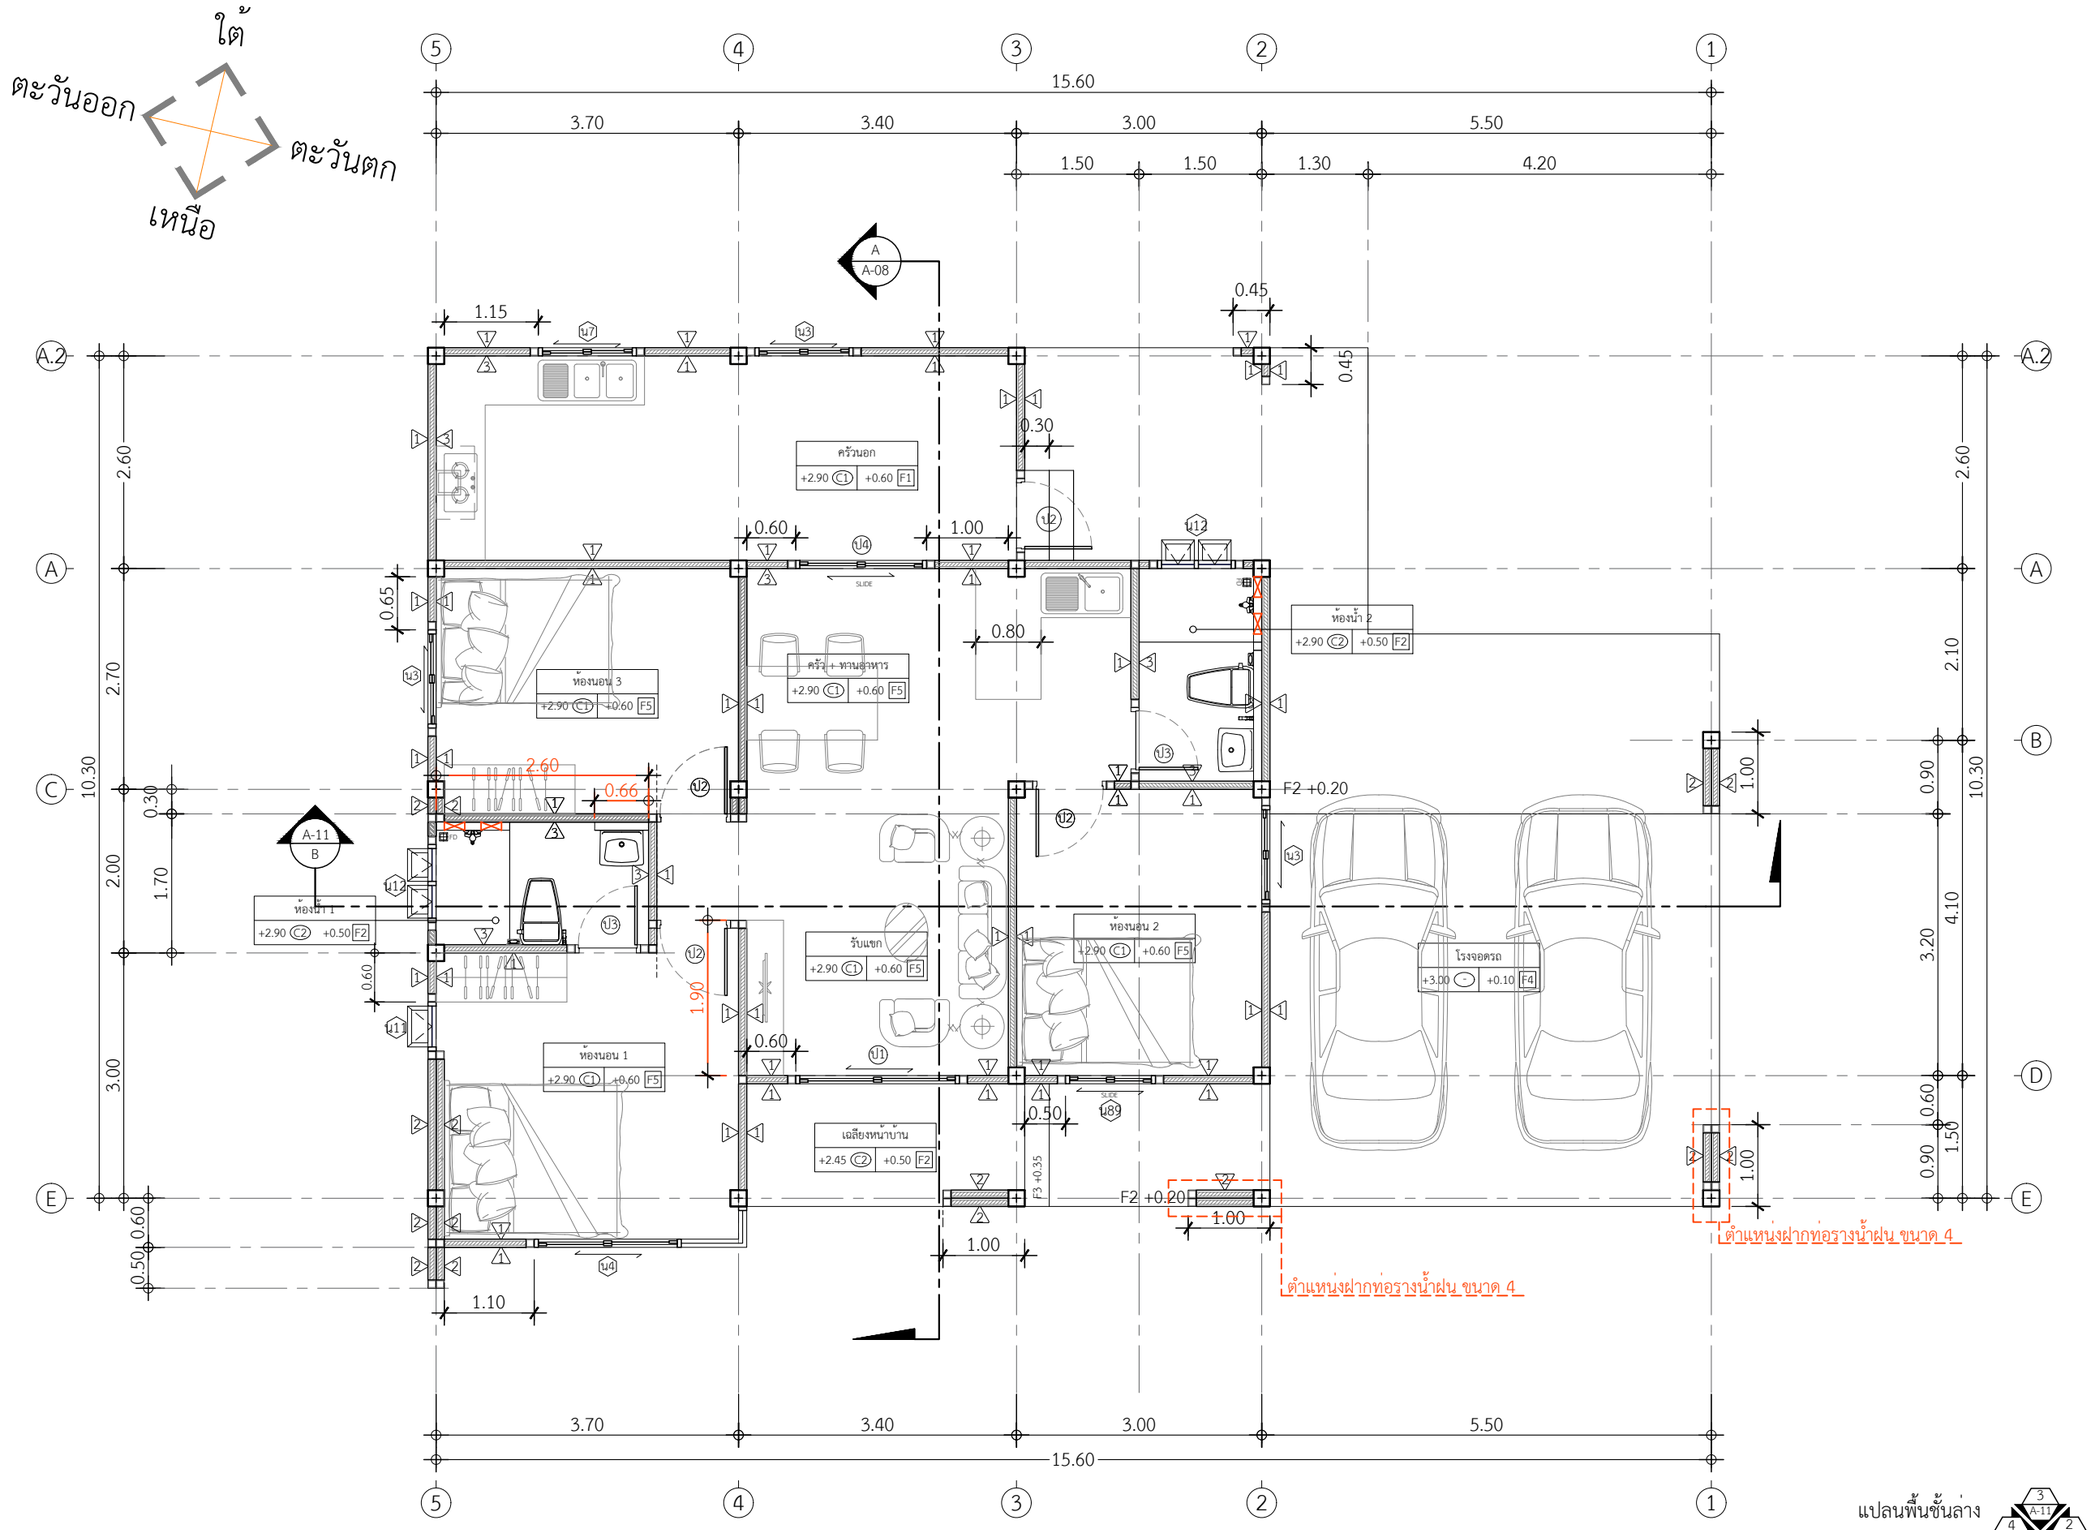

แปลนพื้นชั้นล่าง

IN SCALE 1 : 75

PROJECT	บ้านพักอาศัย ค.ส.ล. 1 ชั้น (แบบบ้านClassice Iris)
DATE :	
ARCHITECT	
STRUCTURAL ENGINEER	
SANITARY ENGINEER	-
MECHANICAL ENGINEER	-
LANDSCAPE PROJECT	-

REVISE

No.	Detail	Date

OWNER

DRAWING TITLE

SCALE :

Drawing No:

Sheet No : 33

DOCUMENT No :