



PROJECT

บ้านพักอาศัย ค.ส.ล. 1 ชั้น
(แบบบ้านClassice Iris)

DATE : _____

ARCHITECT

STRUCTURAL ENGINEER

SANITARY ENGINEER

MECHANICAL ENGINEER

LANDSCAPE PROJECT

REVISE

[illegible]

OWNER



DRAWING TITLE

SCALE :

Drawing No:

Sheet No :

DOCUMENT No :

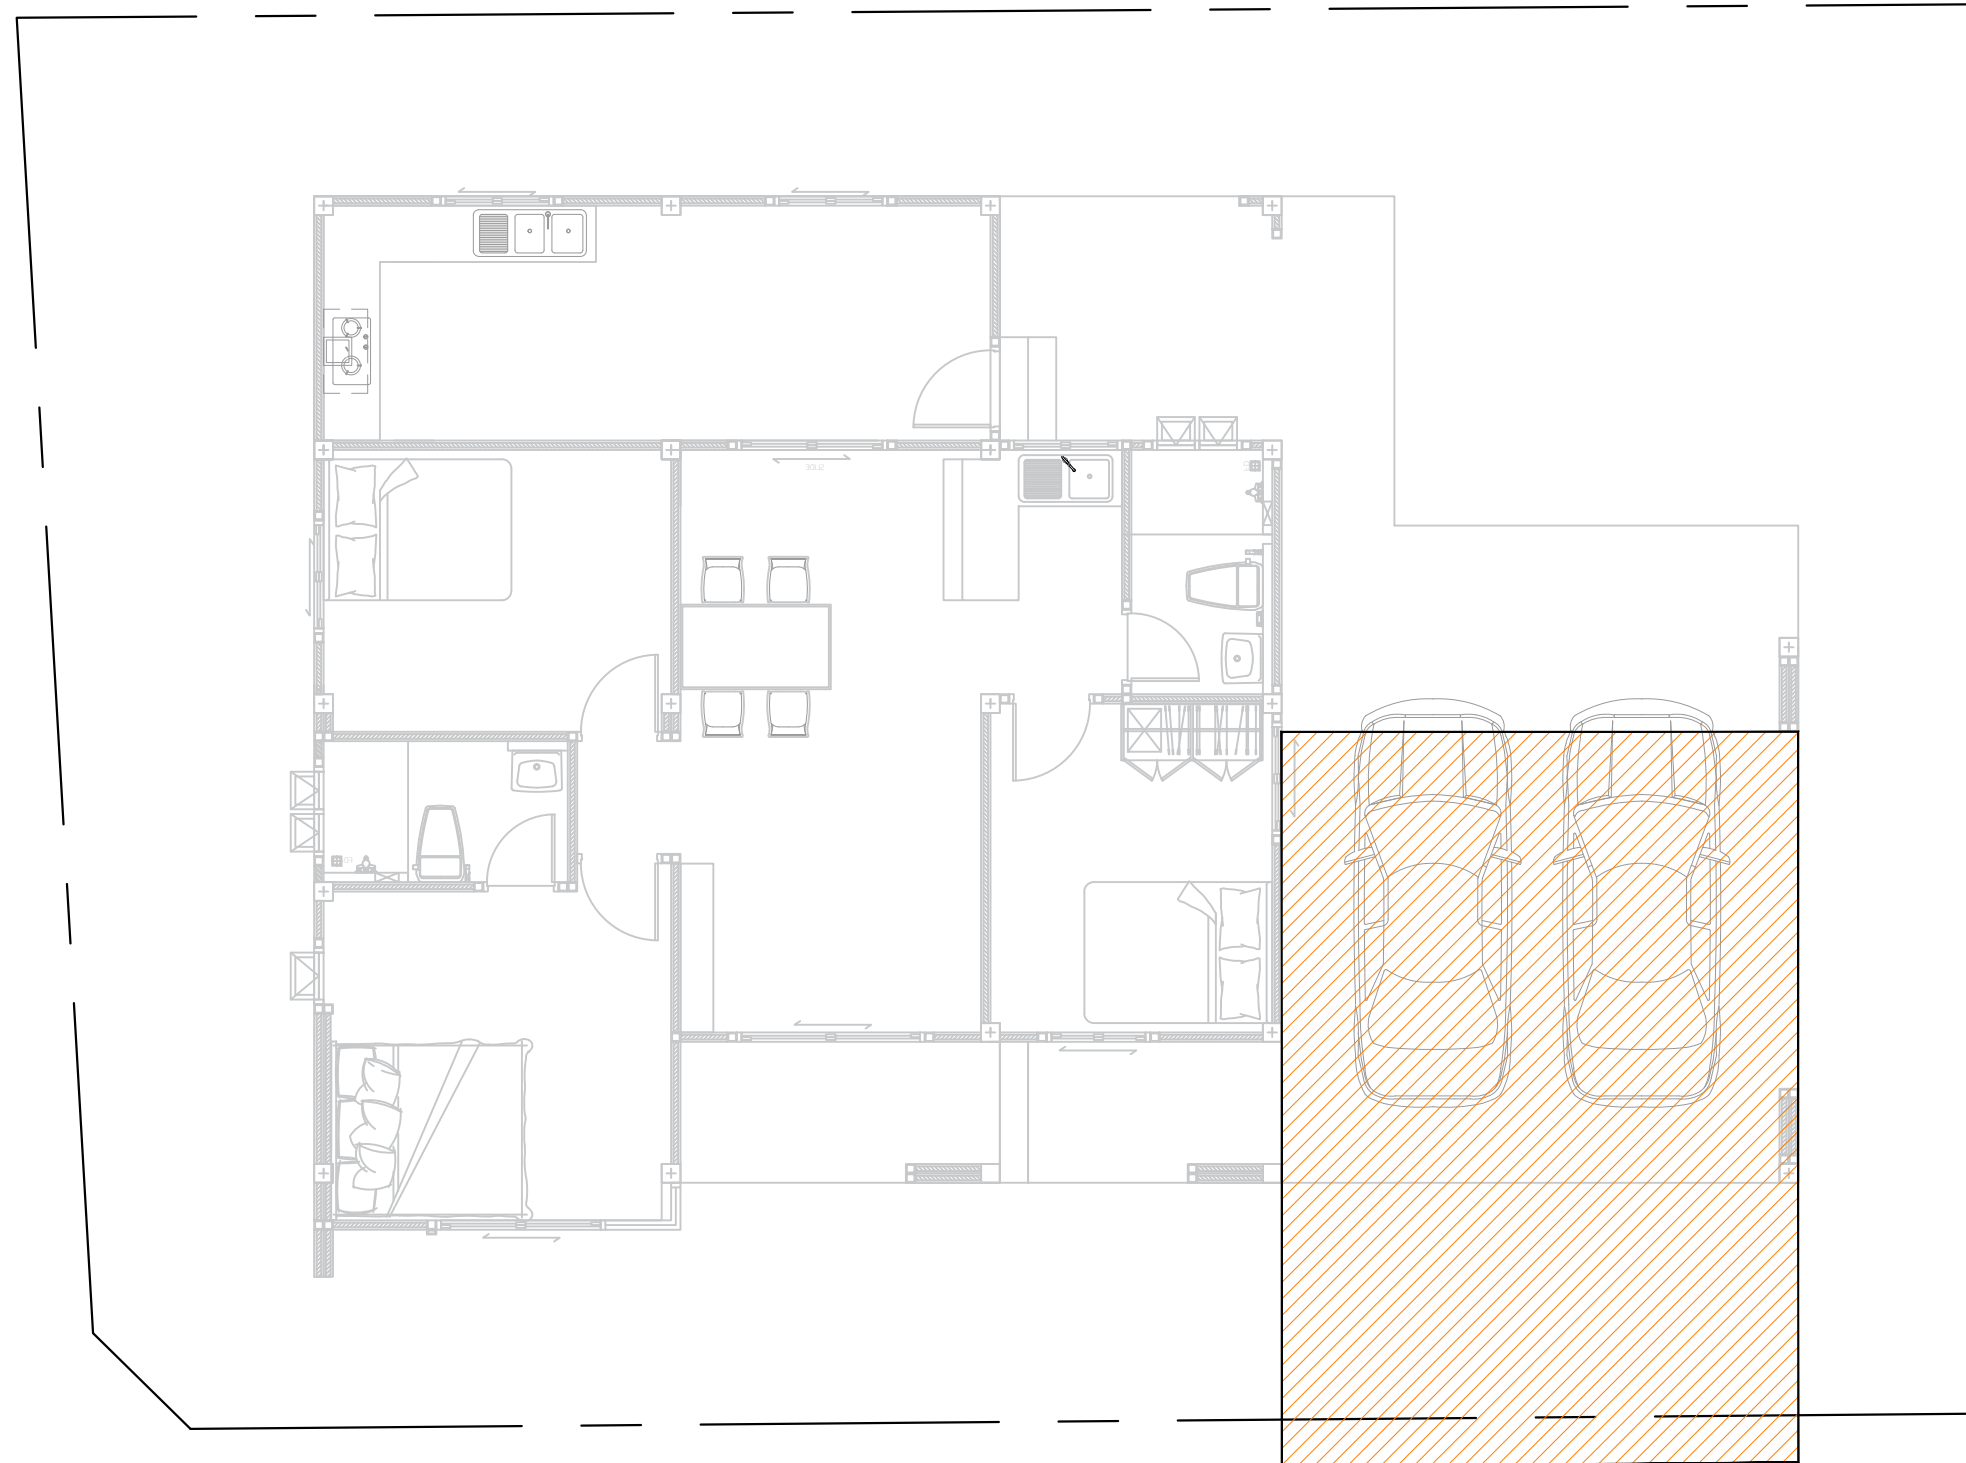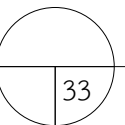

พื้นที่เททรายล่างทั้งหมด 42.89 ตร.ม.

๒
แปลนทรายกลาง
IN SCALE 1 : 75