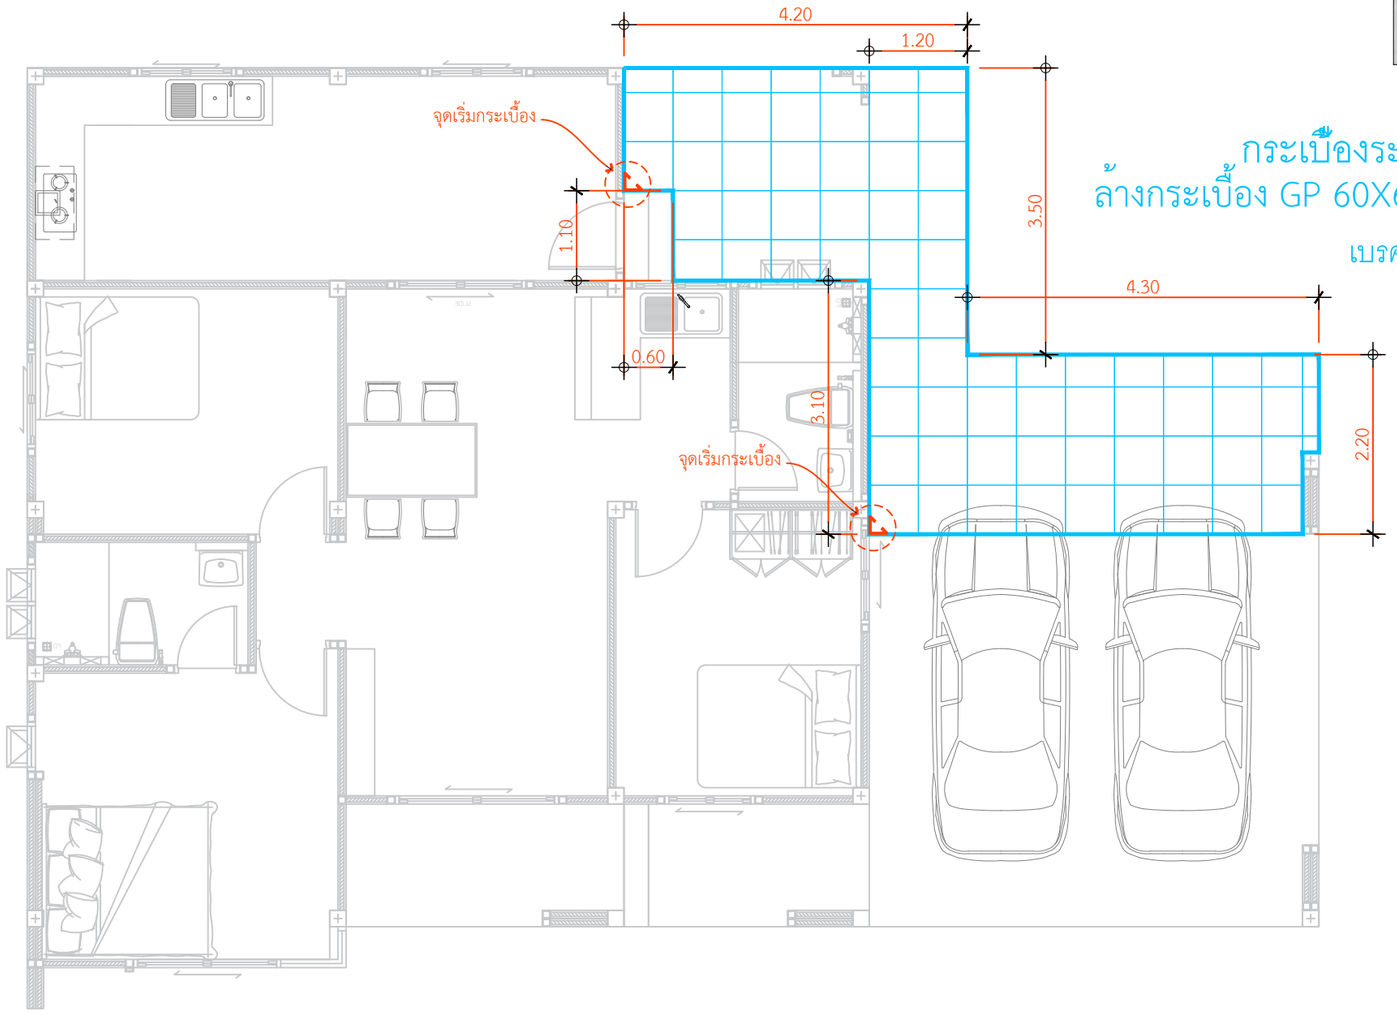

กระเบื้องระเบียงเบรคล้อ-ทางเดินข้างบ้าน-ซักล้างกระเบื้อง GP 60X60 Xเอริสเทาอ่อน(HYG/R10) R/T PM

เบรคล้อ+ระเบียงข้างบ้าน-ซักล้าง
23.22 ตร.ม.

งานปูกระเบื้องเบรคล้อ-ทางเดินข้างบ้าน-ซักล้าง

IN SCALE 1 : 75

คิวดีบิลด์ QDBuild

PROJECT

บ้านพักอาศัย ค.ส.ล. 1 ชั้น
(แบบบ้านClassice Iris)

DATE :

ARCHITECT

STRUCTURAL ENGINEER

SANITARY ENGINEER
-

MECHANICAL ENGINEER
-

LANDSCAPE PROJECT
-

REVISE

| No. | Detail | Date |
|---|---|---|
| | | |

OWNER

DRAWING TITLE

SCALE :

Drawing No:

Sheet No : 33

DOCUMENT No :