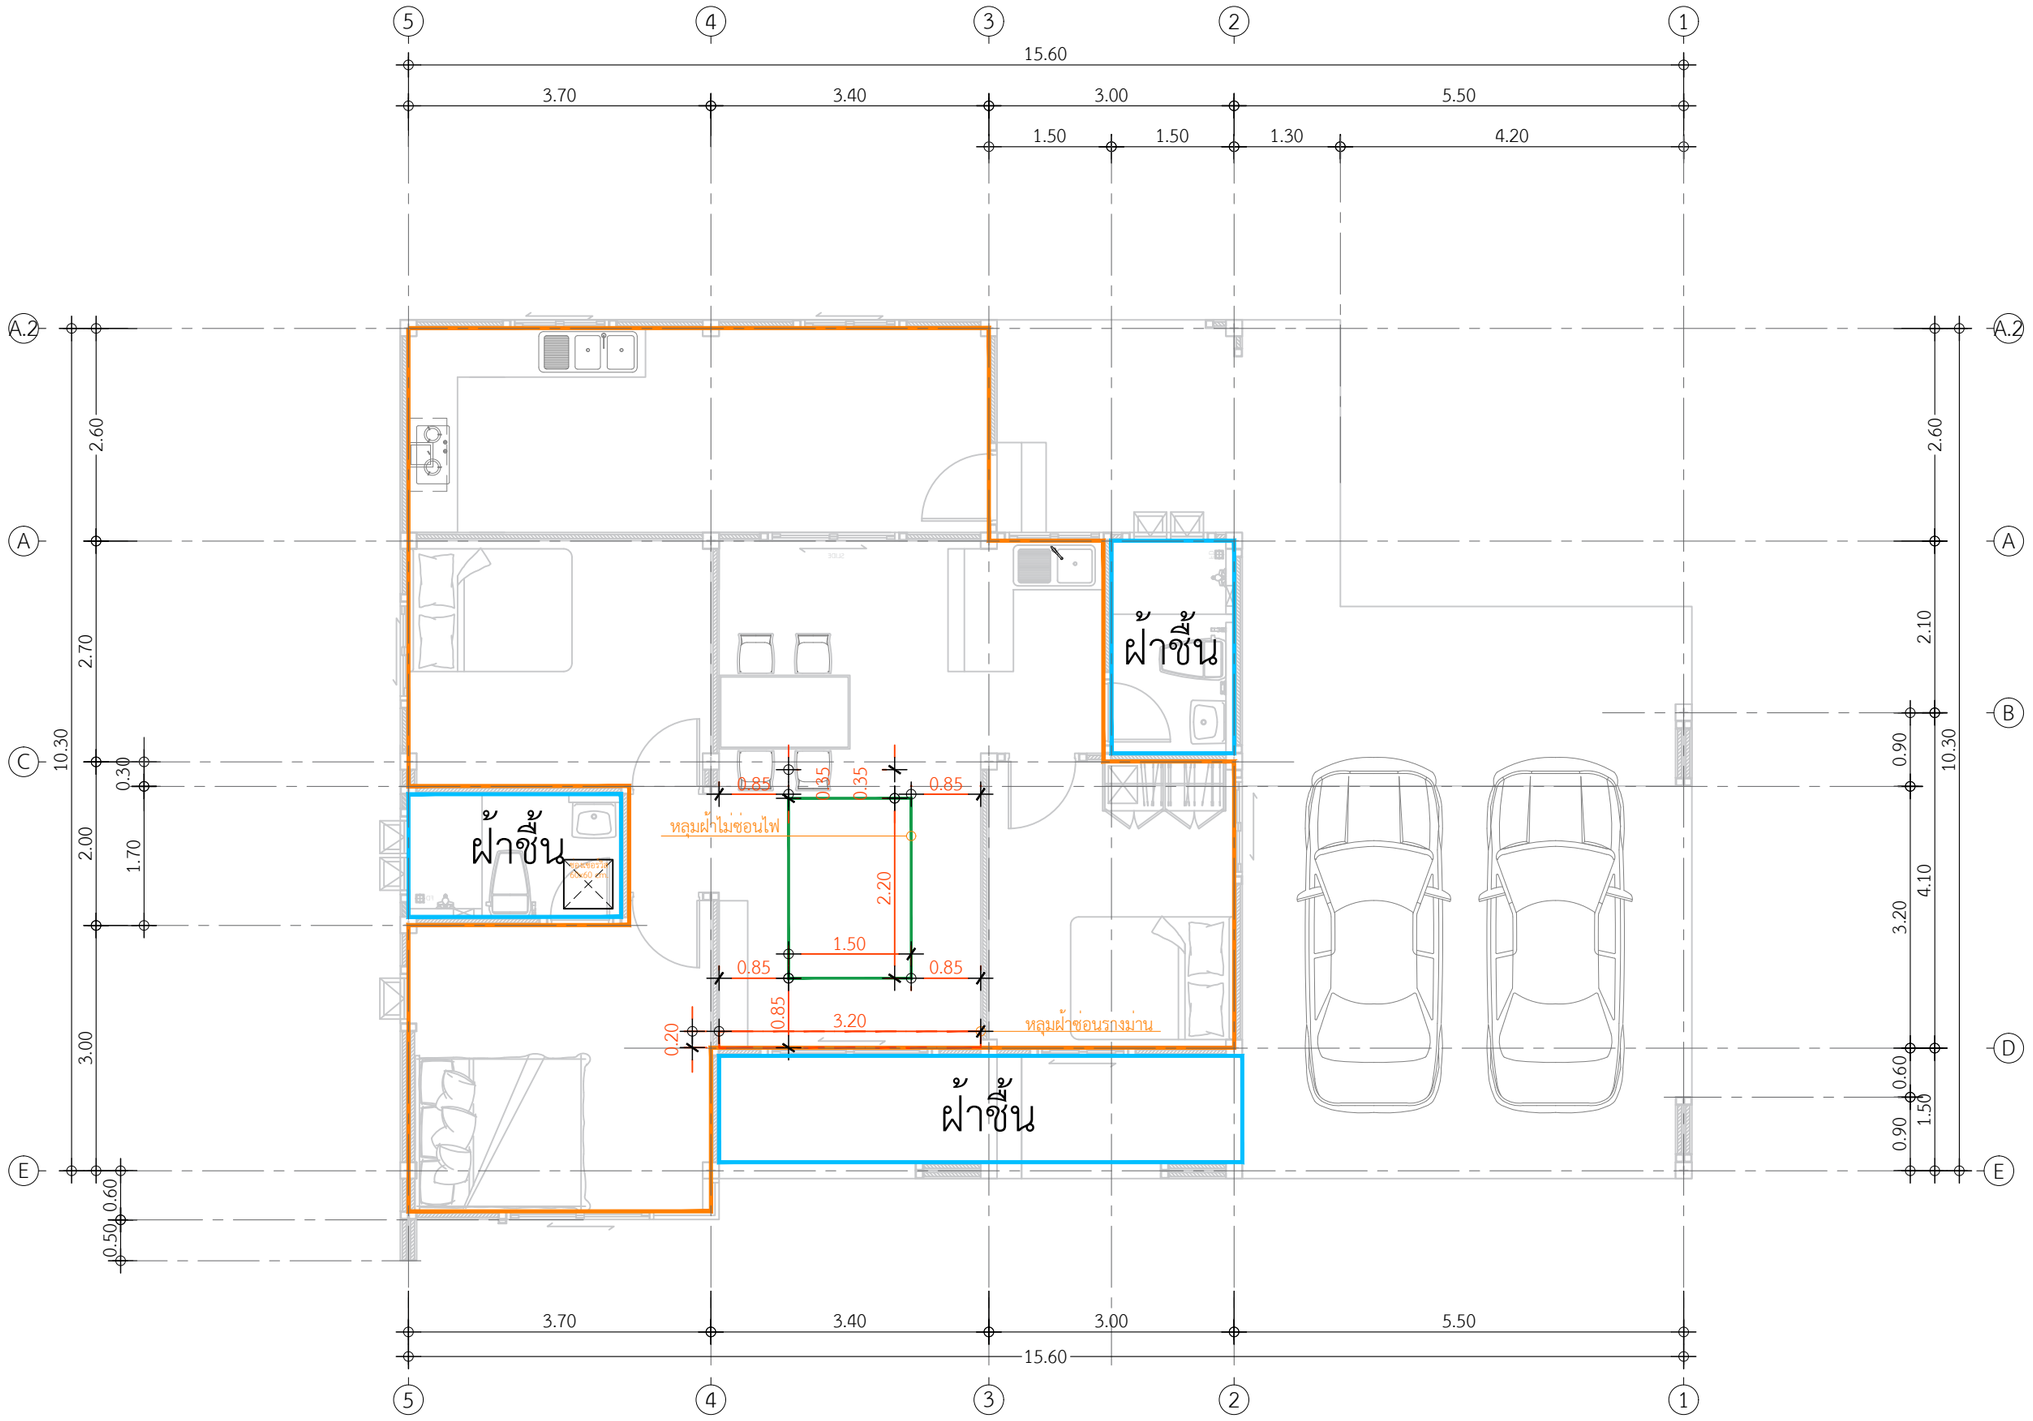

พื้นที่ฝ้าภายในแผ่นยิปซั่ม 79.57 ตร.ม.
พื้นที่ฝ้าชื้นห้องน้ำระเบียงหน้าบ้านแผ่นยิปซั่มทนชื้น 32.38 ตร.ม.
พื้นที่หลุมฝ้า 7.80 ตร.ม.
หลุมฝ้าซ่อนรางม่าน 1 จุด

แปลนพื้นที่ฝ้าภายใน

IN SCALE 1 : 75

QDBuild ควิดบิลด์

PROJECT
บ้านพักอาศัย ค.ส.ล. 1 ชั้น
(แบบบ้านClassice Iris)

DATE :

ARCHITECT

STRUCTURAL ENGINEER

SANITARY ENGINEER
-

MECHANICAL ENGINEER
-

LANDSCAPE PROJECT
-

REVISE

No.	Detail	Date

OWNER

DRAWING TITLE

SCALE :

Drawing No:

Sheet No : 33

DOCUMENT No :