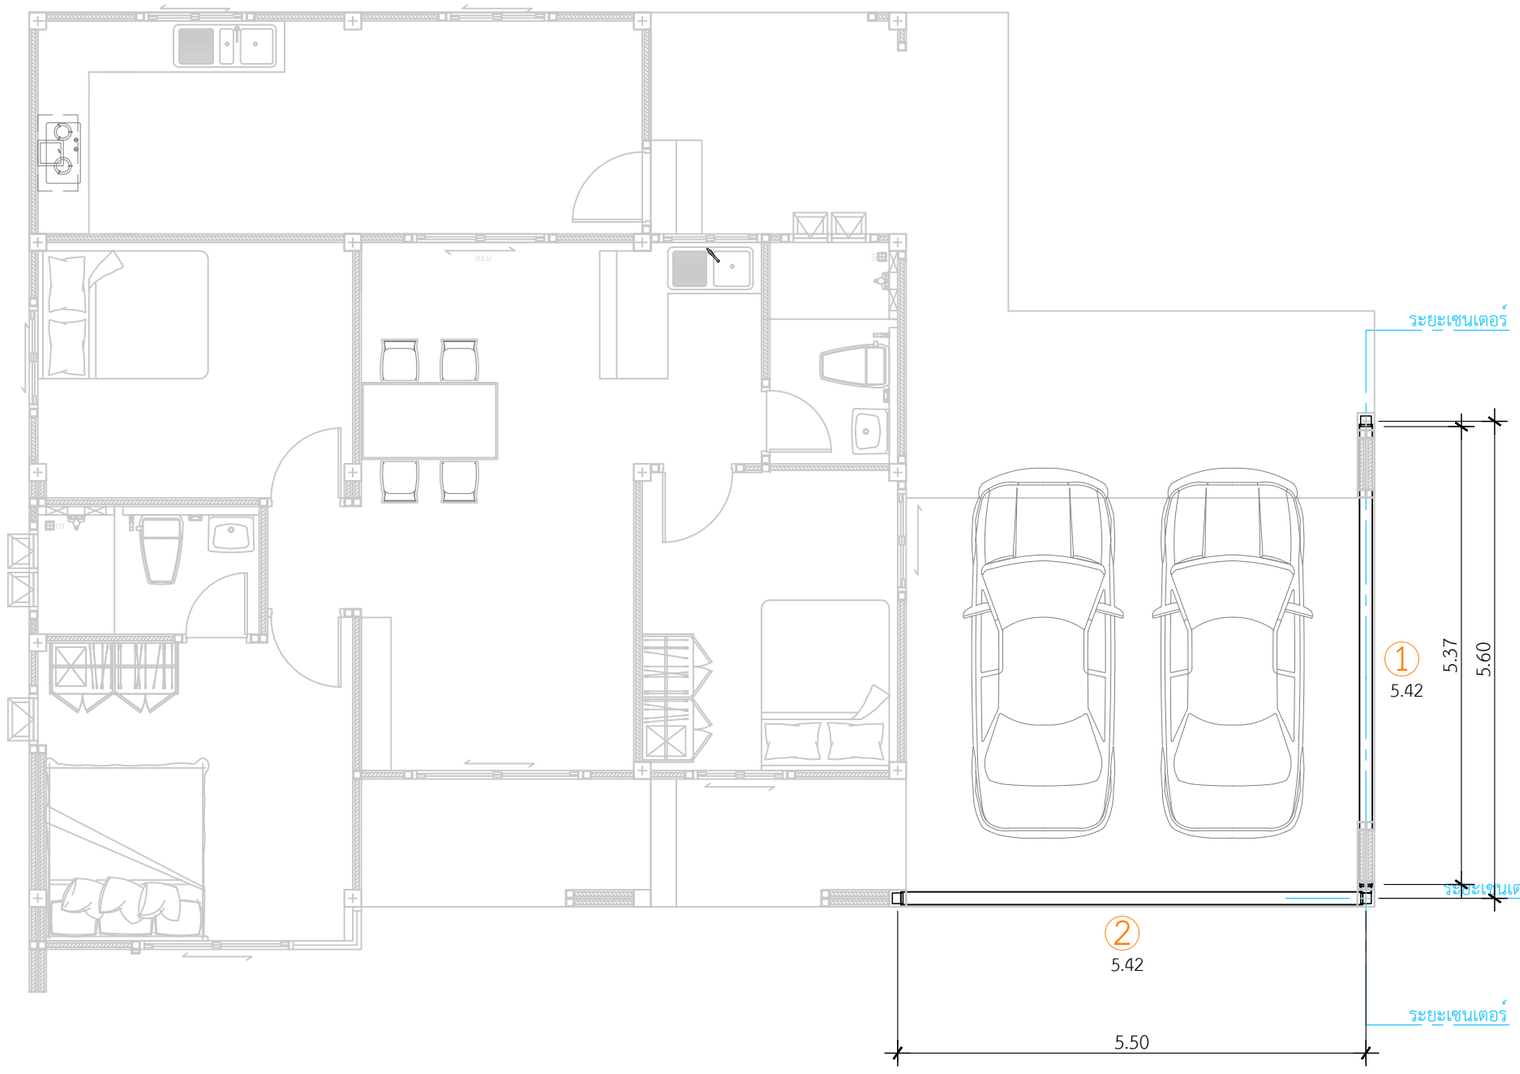

ติดตั้งเสาโรงจอดรถ หน้า 5" x 5"
(0.125x0.125x3.20 m.)

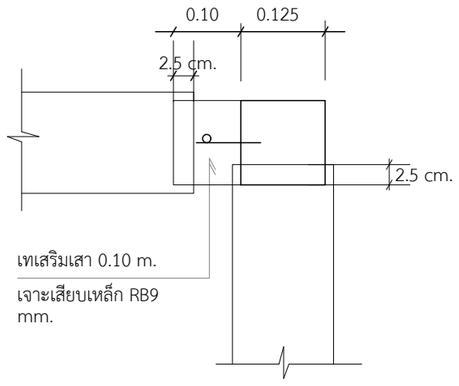

① คานโรงจอดรถ ยาว 5.42 = 1 ท่อน

② คานโรงจอดรถ ยาว 5.42 = 1 ท่อน

แปลนคานโรงจอดรถ

IN SCALE 1 : 75

QDBuild คิวดีบิลด์

PROJECT

บ้านพักอาศัย ค.ส.ล. 1 ชั้น
(แบบบ้านClassice Iris)

DATE :

ARCHITECT

STRUCTURAL ENGINEER

SANITARY ENGINEER
-

MECHANICAL ENGINEER
-

LANDSCAPE PROJECT
-

REVISE

No.	Detail	Date

OWNER

DRAWING TITLE

SCALE :

Drawing No:

Sheet No : 33

DOCUMENT No :