กระเบื้องผนัง 8.095 ตร.ม หักหน้าต่างแล้ว

กระเบื้องเคาน์เตอร์ 2.59 ตร.ม หักหน้าต่างแล้ว

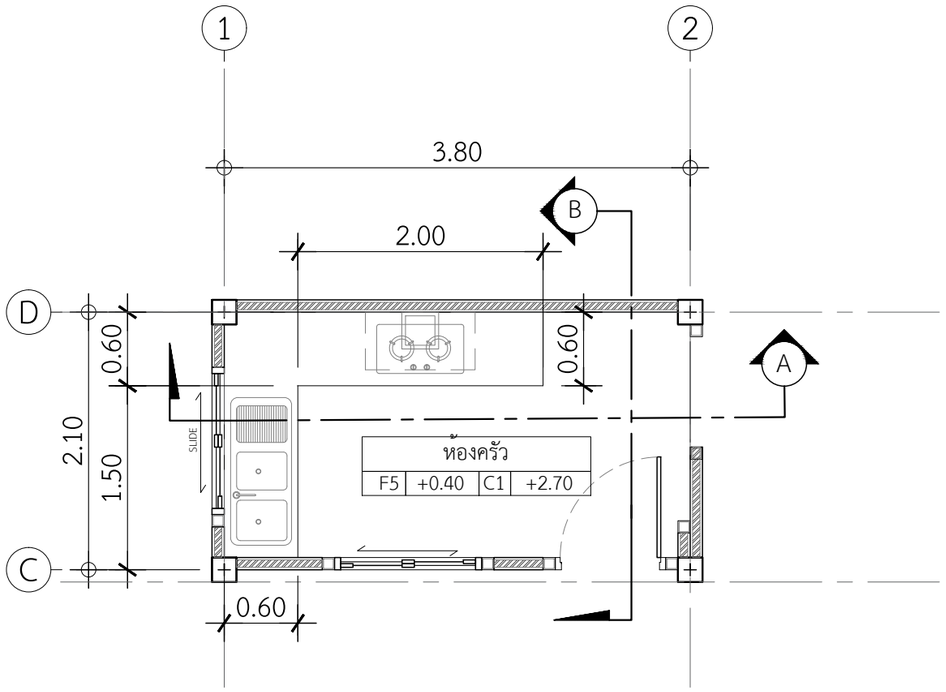

แปลนขยายเคาน์เตอร์ห้องครัว

INSCALE 1 : 50

หมายเหตุที่1 : ห้องครัวด้านในTOP หินแกรนิต สีดำ ลบมุม

**บานซิงค์ ยี่ห้อ MJ KITCHEN บานคู่,ใต้เตาแก๊ส สีเทาลายไม้

**กระเบื้อง คัมพานา 12 x 24 กลอสซี่ไวท์

** คิวอลูมิเนียมเหลี่ยม สีทรายเงิน

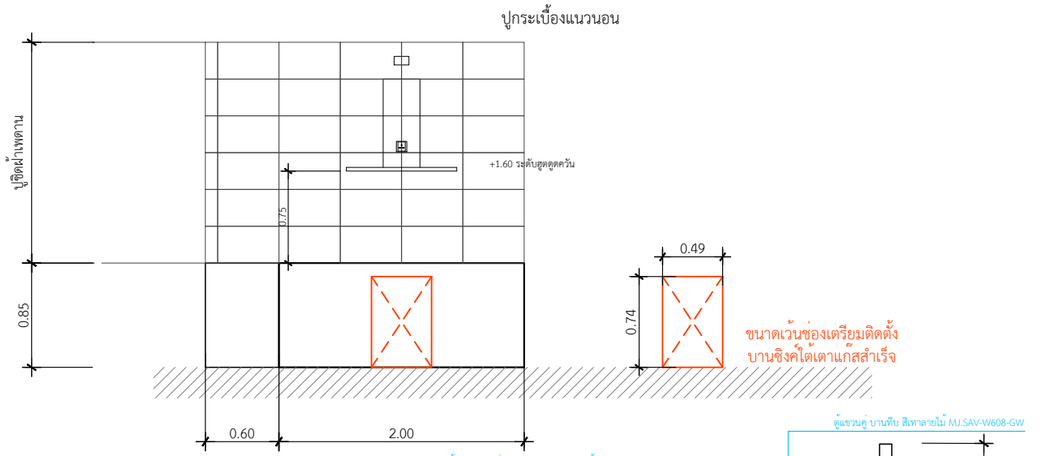

รูปตัด A-A

INSCALE 1 : 50

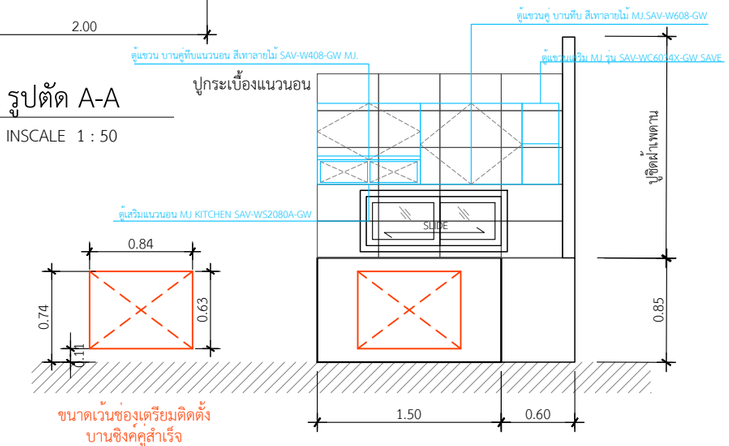

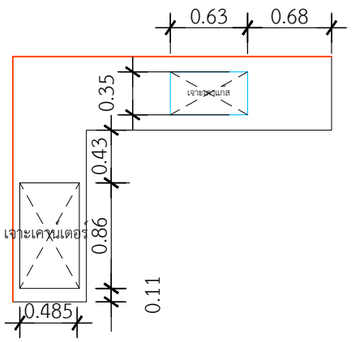

ขนาดเจาะเคาน์เตอร์ซิงค์ 2 หลุม 0.86x0.485 m.

ขนาดเจาะเตาแก๊สแบบฝัง 0.63x0.35 m.

รูปตัด B-B

INSCALE 1 : 50

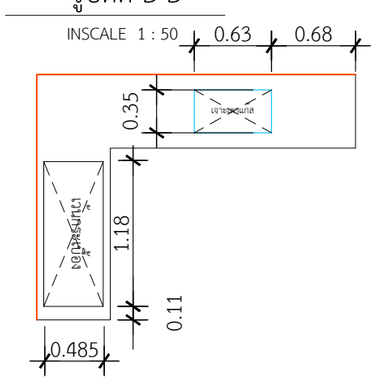

ขนาดูเว้นกระเบื้องซิงค์ 2 หลุม 1.18x0.485 m.

ขนาดเวนกระเบื้องเตาแกสแบบฝัง 0.63x0.35 m.

QDBuild คิวดีบิลด์

PROJECT

บ้านพักอาศัย ค.ส.ล. 2 ชั้น
(แบบบาน millingtonia)

DATE :

ARCHITECT

STRUCTURAL ENGINEER

SANITARY ENGINEER

MECHANICAL ENGINEER

LANDSCAPE PROJECT

REVISE

No.	Detail	Date

OWNER

DRAWING TITLE

SCALE :

Drawing No:

Sheet No : 33

DOCUMENT No :