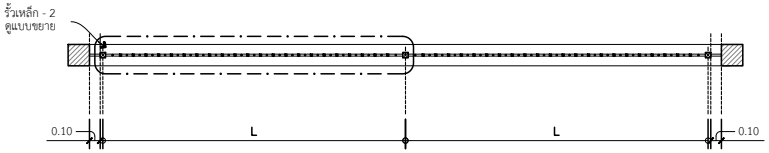

แปลนขยายระแนงเหล็กรั้ว - 2

SCALE 1 : 50

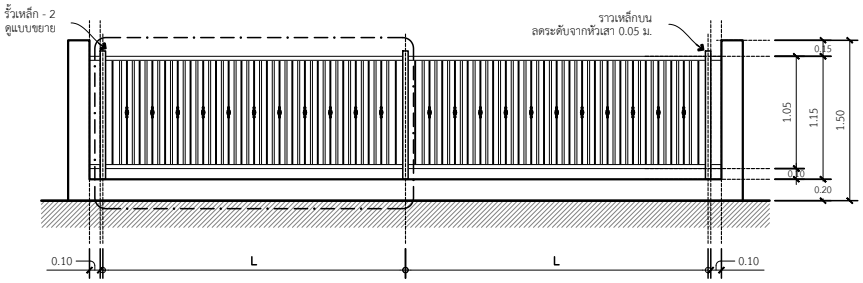

รูปด้านขยายระแนงเหล็กรั้ว - 2

SCALE 1 : 50

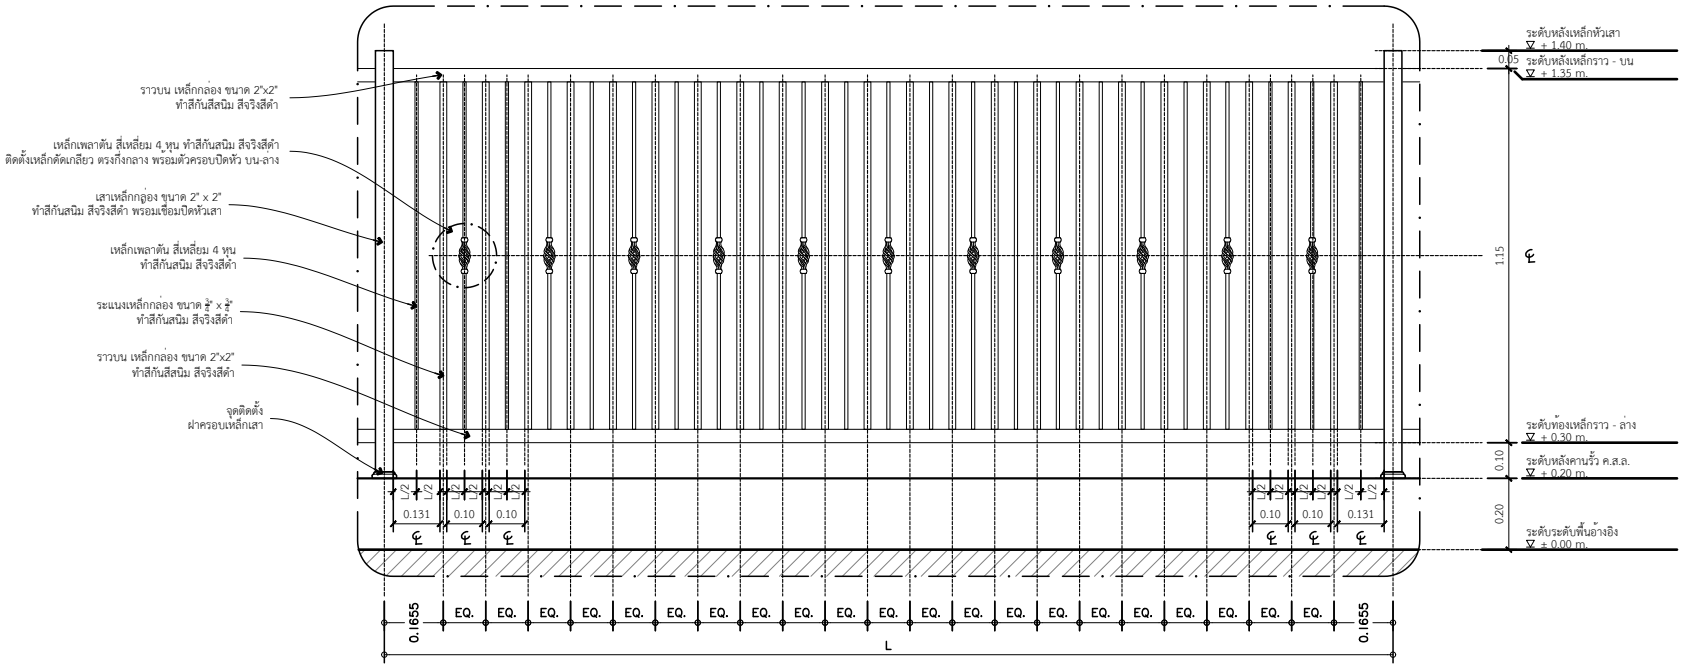

แบบขยายรั้วเหล็ก - 2

SCALE 1 : 15

QDBuild คิวดีบิลด์

PROJECT

บ้านพักอาศัย ค.ส.ล. 2 ชั้น
(แบบบ้าน millingtonia)

DATE :

ARCHITECT

STRUCTURAL ENGINEER

SANITARY ENGINEER

MECHANICAL ENGINEER
-

LANDSCAPE PROJECT
-

REVISE

No.	Detail	Date

OWNER

DRAWING TITLE

SCALE :

Drawing No:

Sheet No : 33

DOCUMENT No :