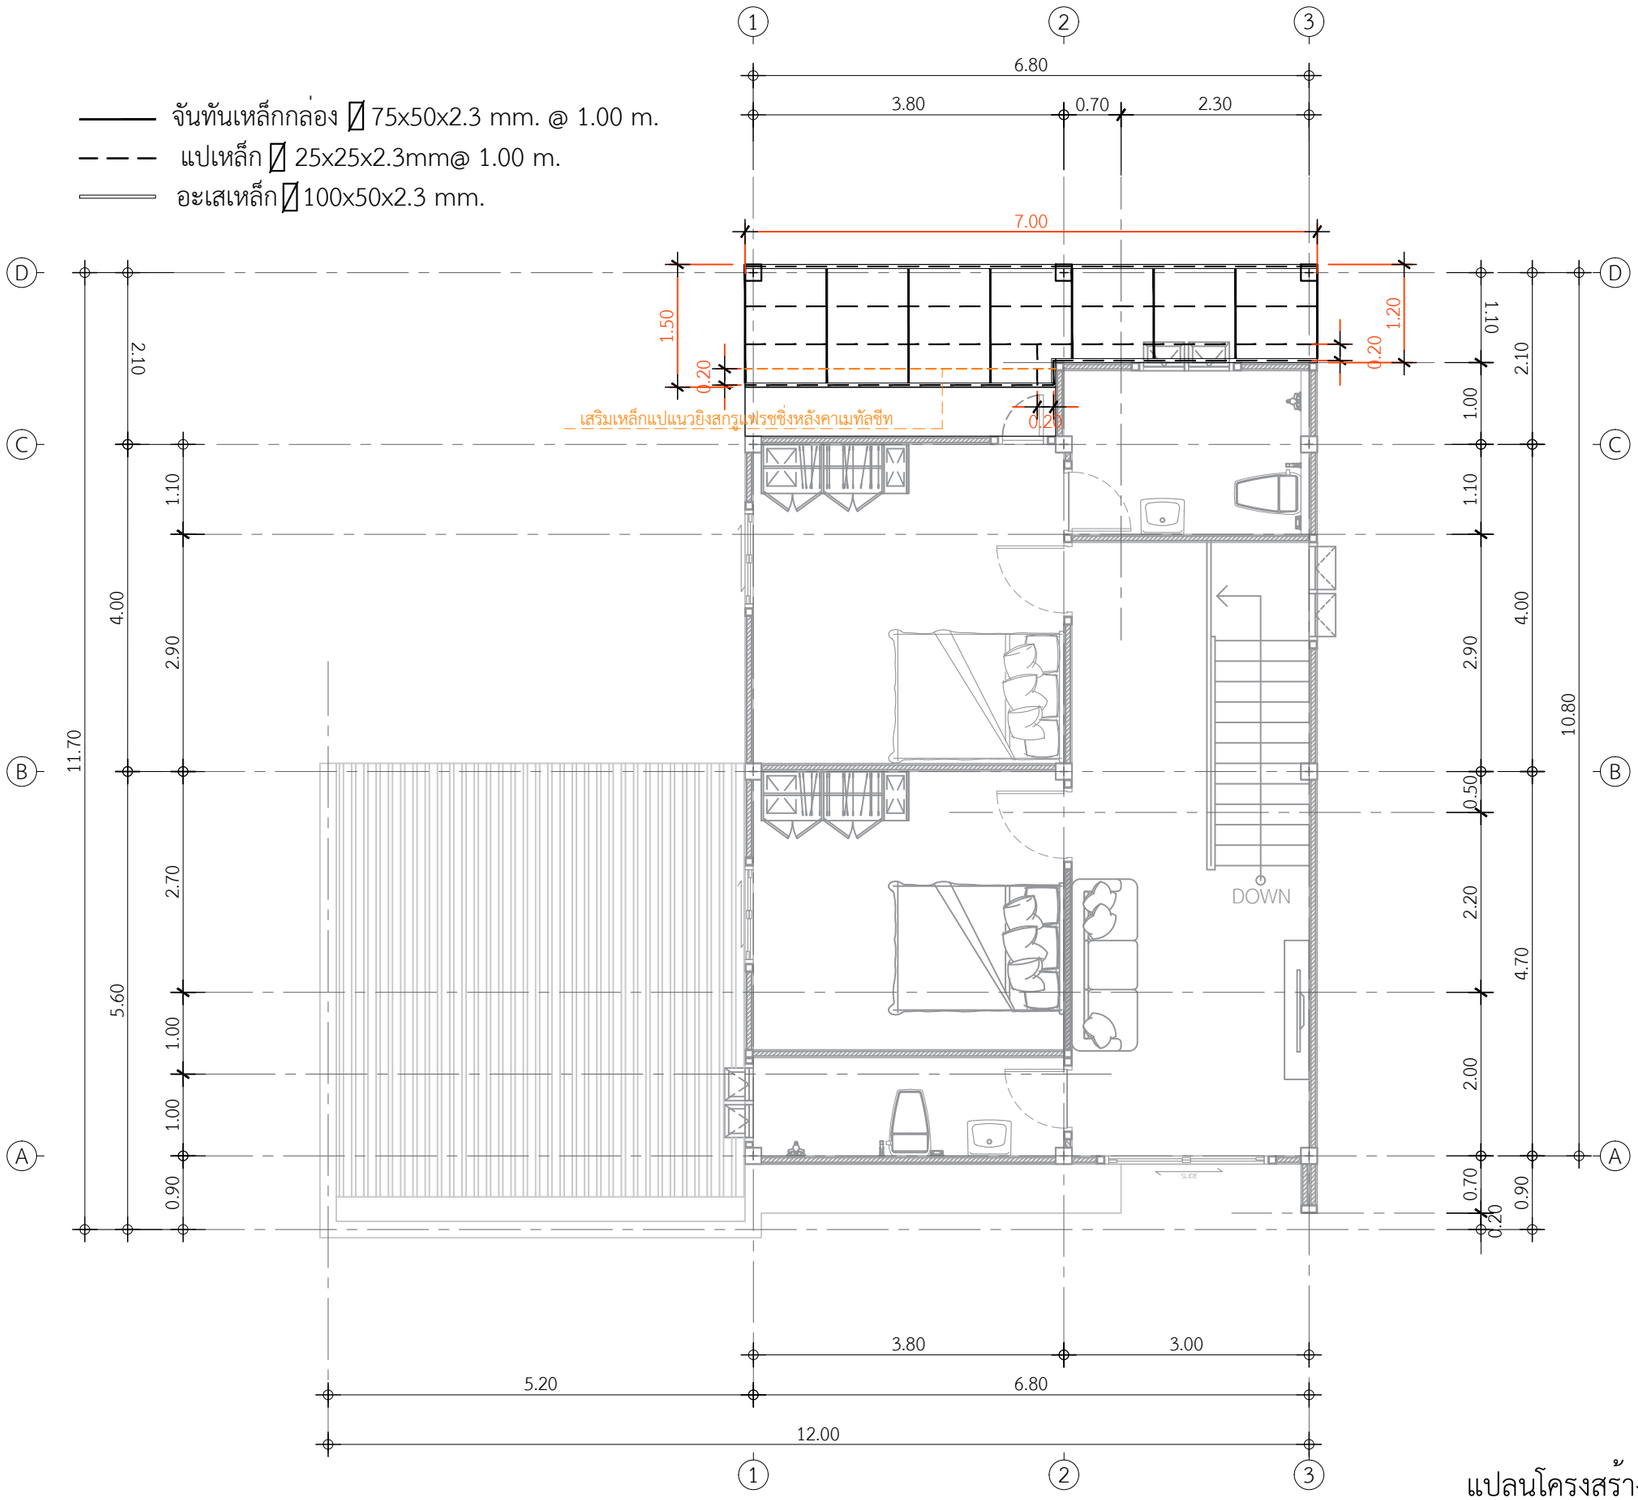

แปลนโครงสร้างหลังคา 4

IN SCALE 1 : 75

หมายเหตุ : หลังคาโรงรถและหลังคาหน้าบ้านแผ่นเมทัลชีทสีดำ กรุPE

DBuild ดีบิลด์

PROJECT

บ้านพักอาศัย ค.ส.ล. 1 ชั้น

DATE :

ARCHITECT

STRUCTURAL ENGINEER

SANITARY ENGINEER

MECHANICAL ENGINEER

LANDSCAPE PROJECT

REVISE

No.	Detail	Date

OWNER

DRAWING TITLE

SCALE : 1: 75

Drawing No:

Sheet No : 33

DOCUMENT No :