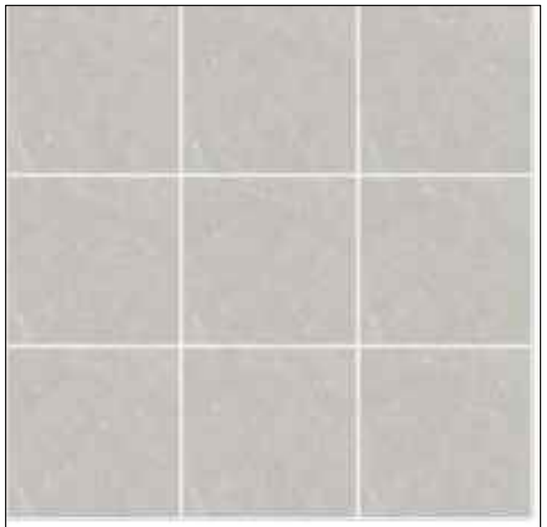

10420593 60x60 MR 6022ST อาร์โนไลท์เกรย์

60*60 อาร์โนไลท์เกรย

เบรคล้อ 5.53 ตร.ม.

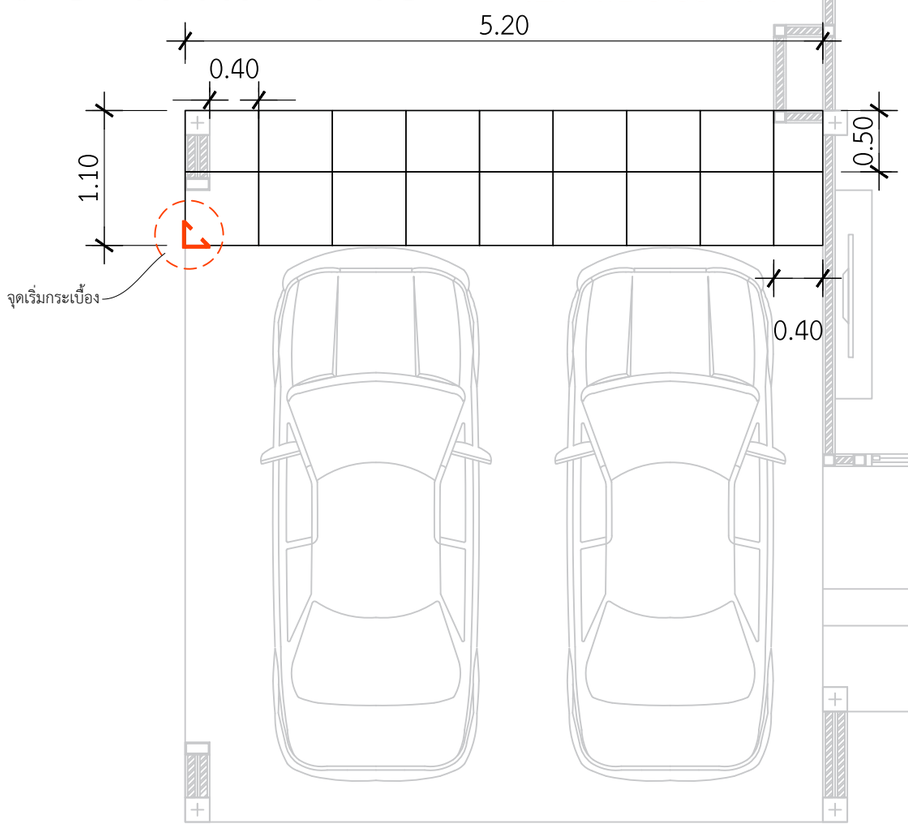

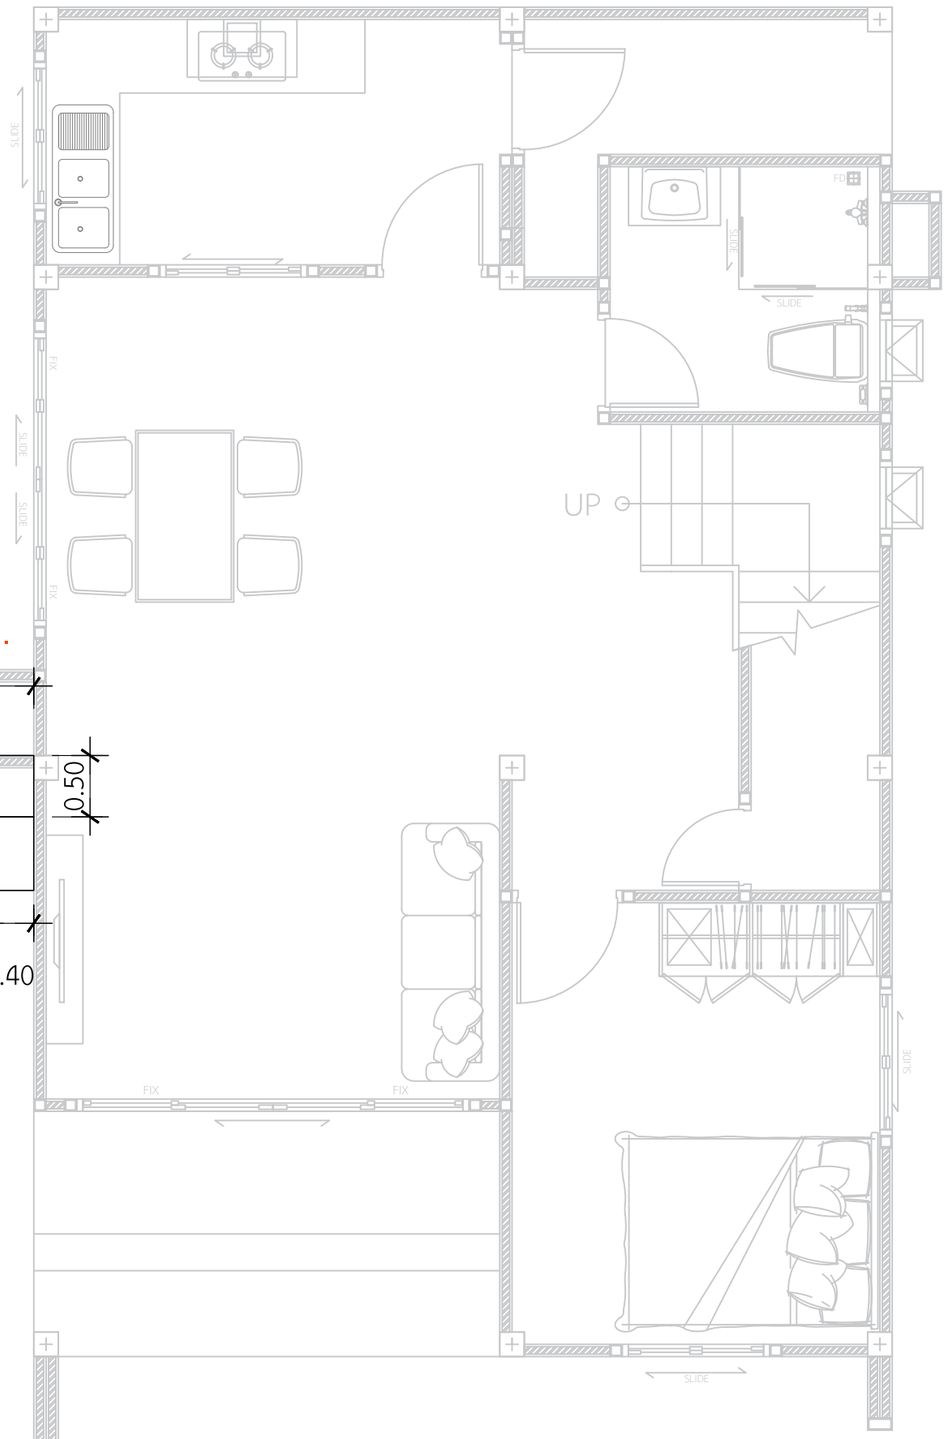

งานปูกระเบื้องเบรคล้อ

IN SCALE 1 : 50

QDBuild คิวดีบิลด์

PROJECT

บ้านพักอาศัย ค.ส.ล. 2 ชั้น
(แบบบ้าน millingtonia)

DATE :

ARCHITECT

STRUCTURAL ENGINEER

SANITARY ENGINEER
-

MECHANICAL ENGINEER
-

LANDSCAPE PROJECT
-

REVISE

No.	Detail	Date

OWNER

DRAWING TITLE

SCALE :

Drawing No:

Sheet No : 33

DOCUMENT No :