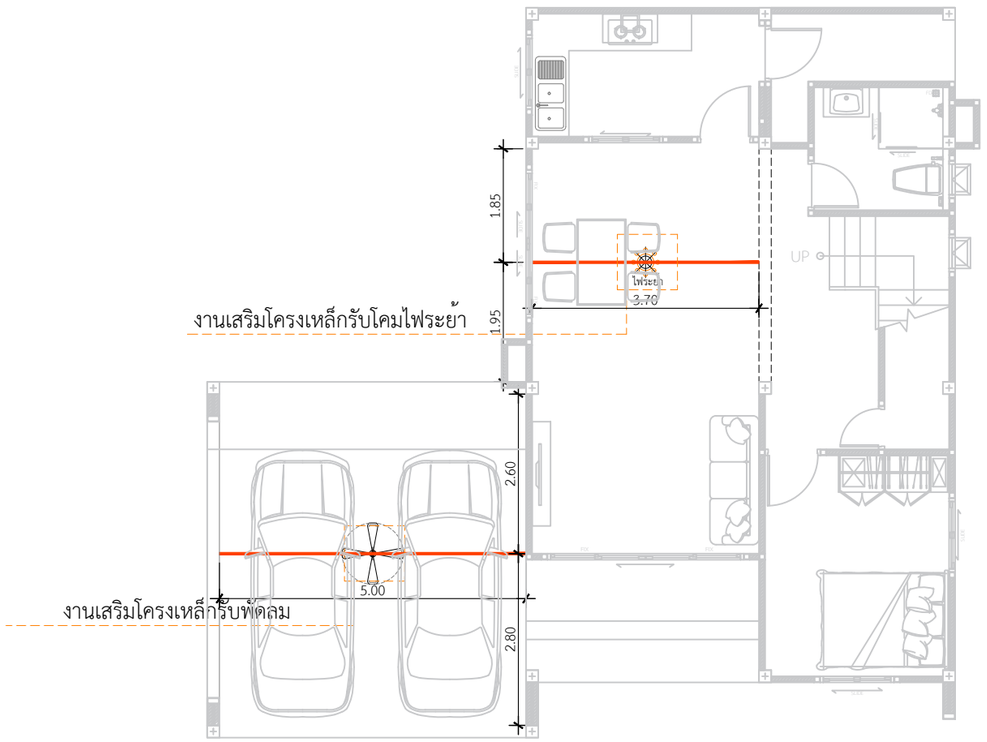

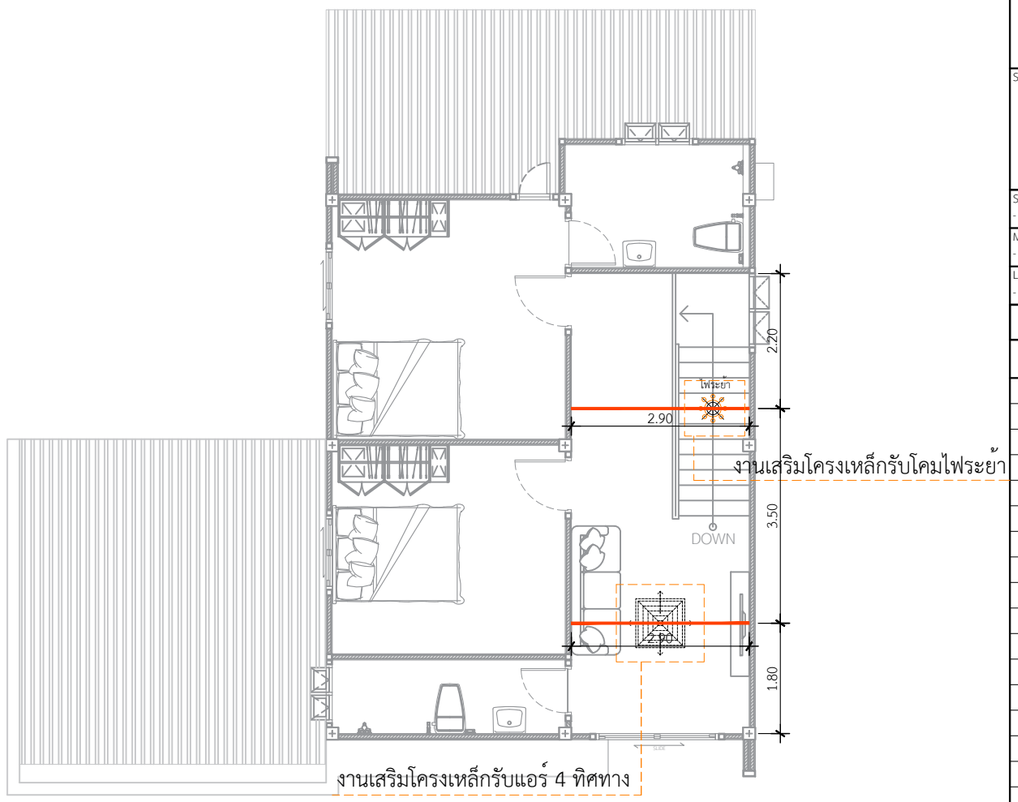

แนวเสริมโครงเหล็กรับแอร์ 4 ทิศทาง และโคมไฟระย้า
เหล็กกล่อง 2" x 2" x 2.3 mm.

แปลนจุดเสริมโครงเหล็กรับแอร์,โคมระย้า,พัดลม

IN SCALE 1 : 75

คิวดีบิลด์ QDBuild

PROJECT

บ้านพักอาศัย ค.ส.ล. 2 ชั้น
(แบบบ้าน millingtonia)

DATE :

ARCHITECT

STRUCTURAL ENGINEER

SANITARY ENGINEER
-

MECHANICAL ENGINEER
-

LANDSCAPE PROJECT
-

REVISE

No.	Detail	Date

OWNER

DRAWING TITLE

SCALE :

Drawing No:

Sheet No : 33

DOCUMENT No :