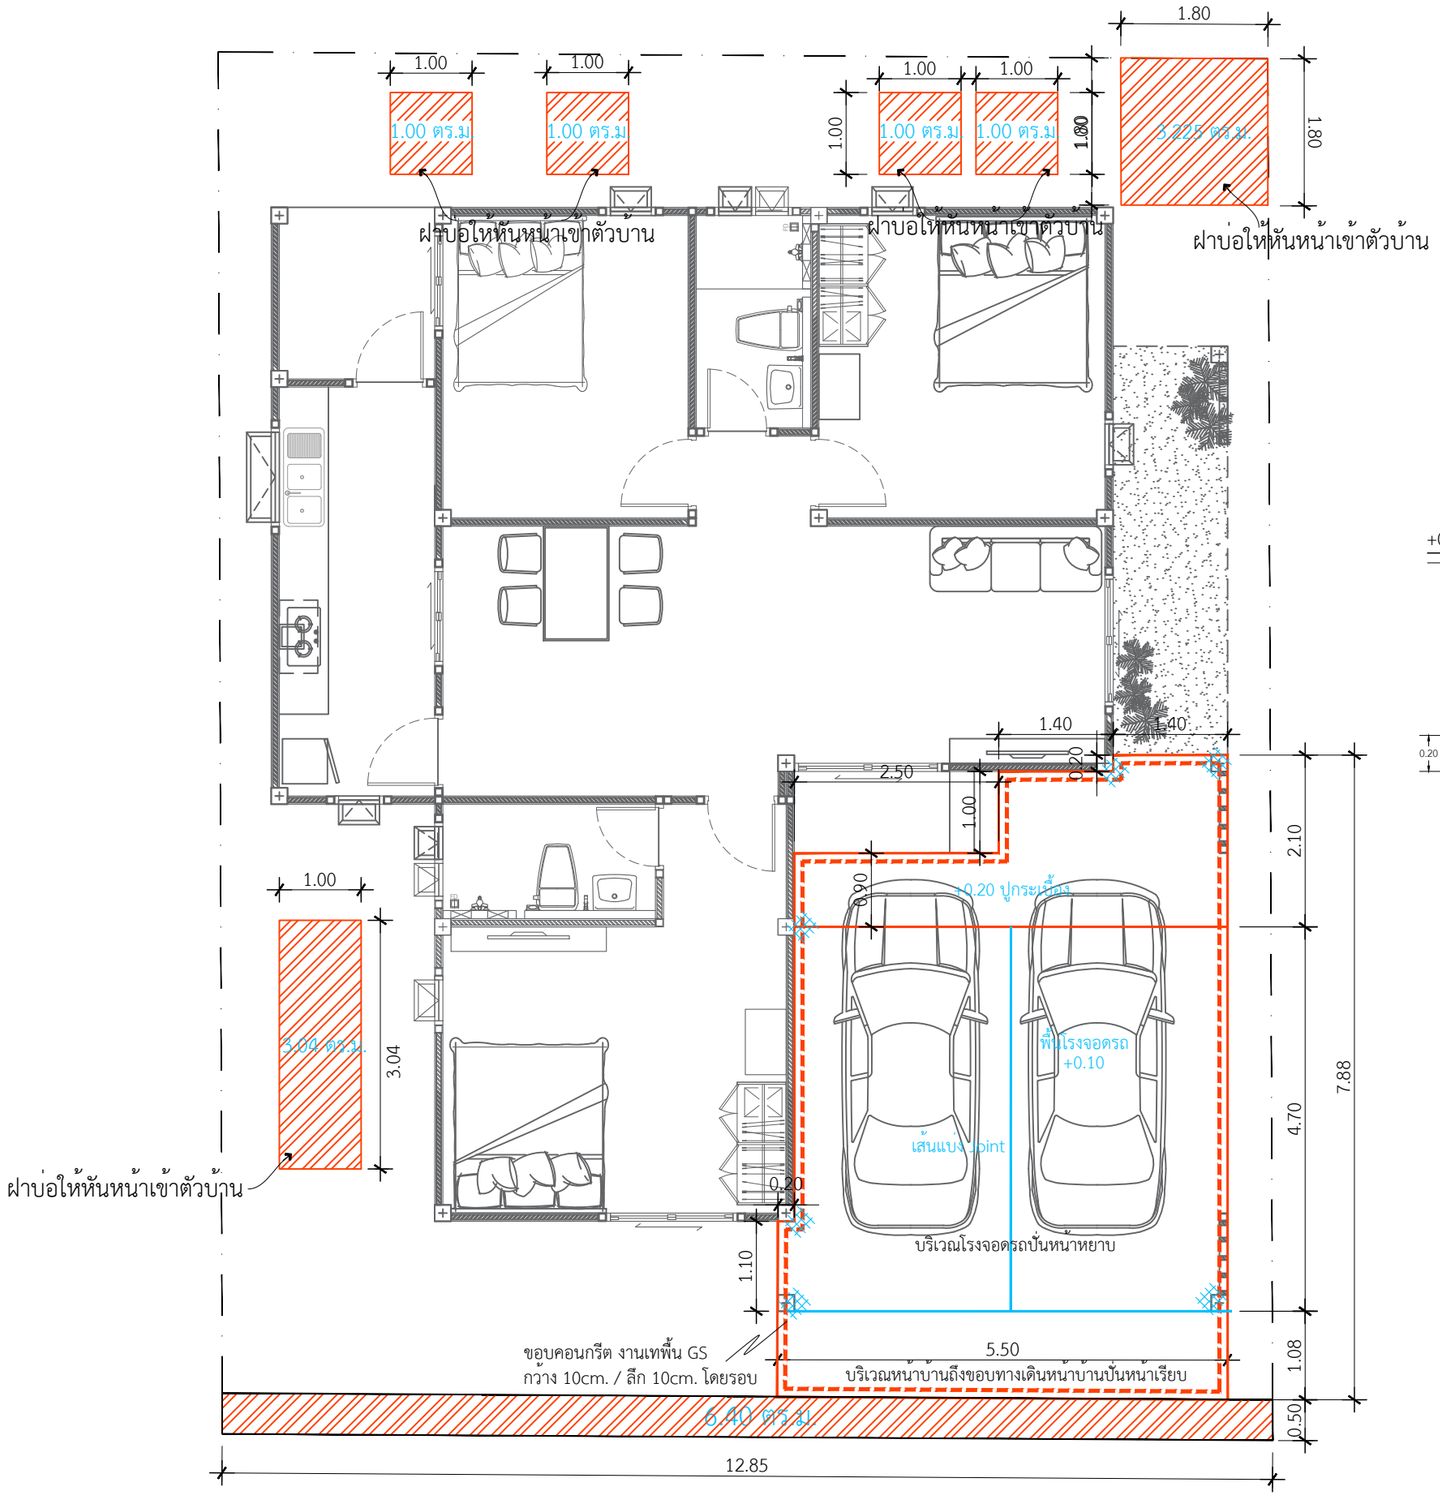

ทำร่องน้ำตัวยู กว้าง 0.05 ลึก 0.03 สโลปไปหาบ่อพัก

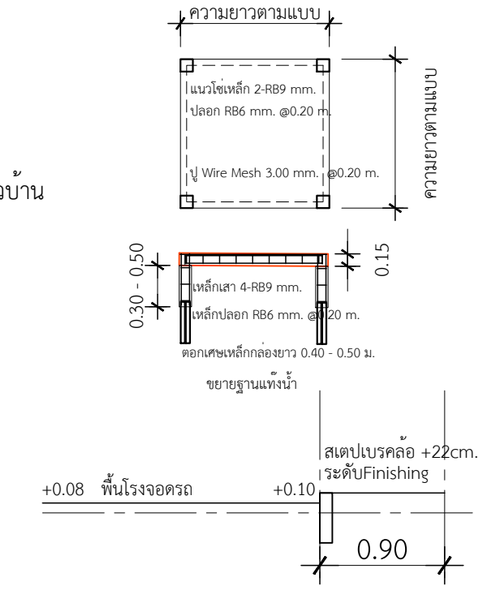

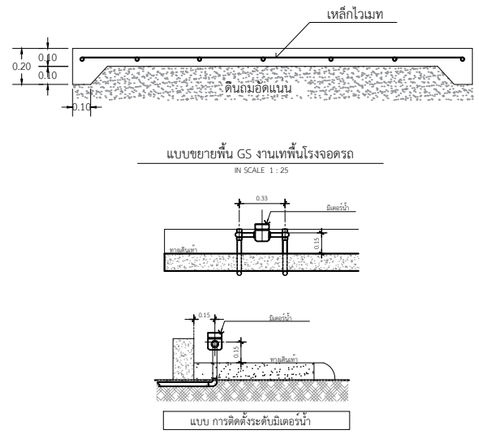

ระดับเท = +0.10 โรงจอดรถซักล้างหลังบ้าน
ระดับเท = +0.10 ฐานปั๊มน้ำ
ระดับเท = +0.10 บอซึม
ระดับเท = +0.07 ถังแซท
ขอบเทเสริมฝาบ่อซึมและถังแซทต้องตรงกัน
กรณีเทติดขอบบ้านต้องใช้โฟมกั้นขอบ
ขอบเทเสริมฝาบ่อซึมและถังแซทต้องเท่ากัน

แปลนเทพื้นโรงจอดรถ

IN SCALE 1 : 75

DBuild ดีบิลด์

PROJECT
บ้านพักอาศัย ค.ส.ล. 1 ชั้น

DATE :
ARCHITECT
STRUCTURAL ENGINEER
SANITARY ENGINEER
MECHANICAL ENGINEER
LANDSCAPE PROJECT

REVISE

No.	Detail	Date

OWNER
DRAWING TITLE
SCALE : 1: 75
Drawing No:
Sheet No : 33
DOCUMENT No :