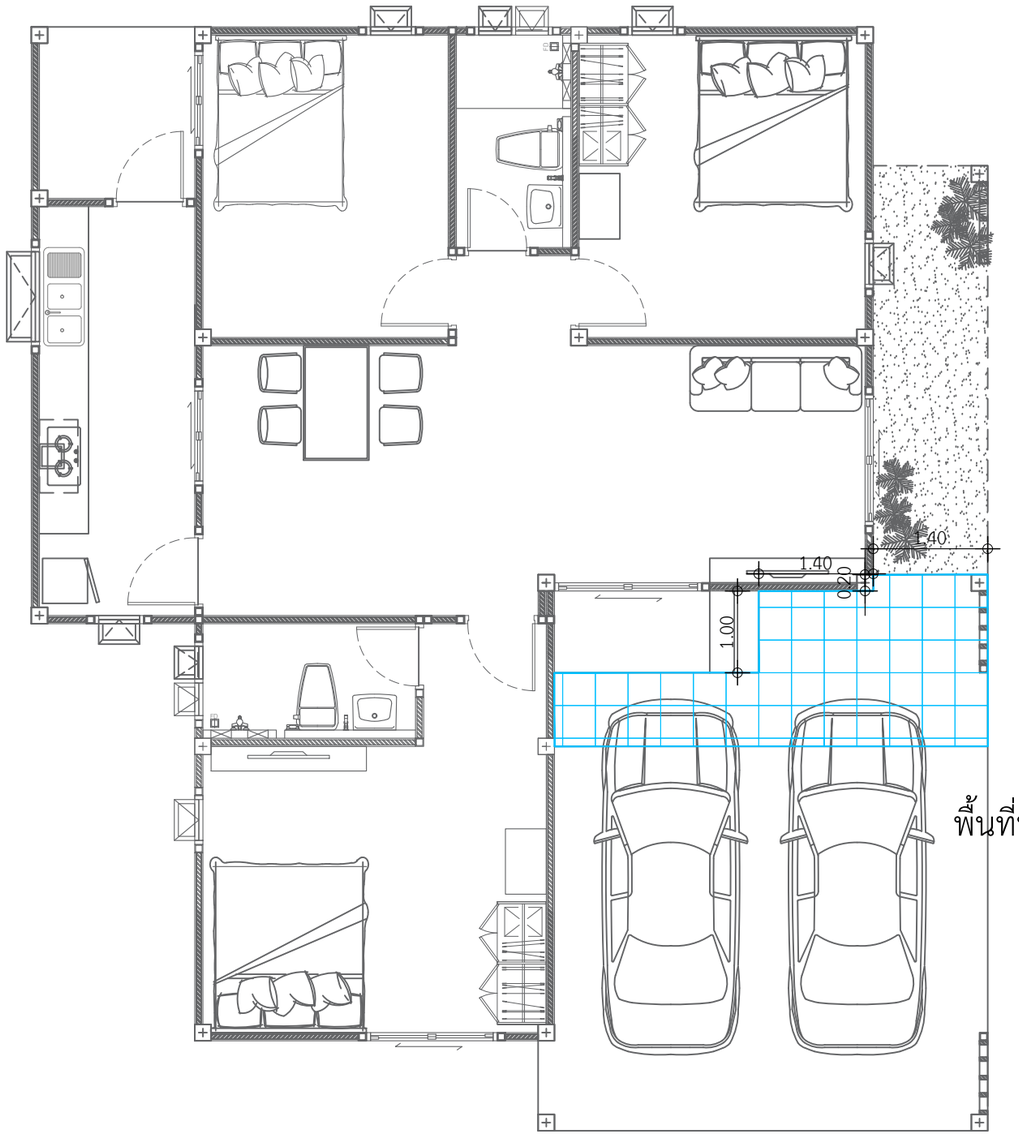

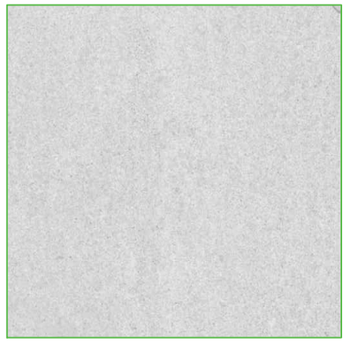

กระเบื้อง COTTO 16x16นิ้ว โดนาติ ขาว

พื้นที่ปูกระเบื้องงพื้นเบรคล้อ 7.85 ตร.ม.

แบบขยายกระเบื้องพื้นเบรคล้อ

IN SCALE 1 : 75

DBuild ดีบิลด์

PROJECT

บ้านพักอาศัย ค.ส.ล. 1 ชั้น

DATE :

ARCHITECT

STRUCTURAL ENGINEER

SANITARY ENGINEER
-

MECHANICAL ENGINEER
-

LANDSCAPE PROJECT
-

REVISE

No.	Detail	Date

OWNER

DRAWING TITLE

SCALE :

Drawing No:

Sheet No : 33

DOCUMENT No :