รายละเอียดการเสริมเหล็กเสา

COLUMN NO. หมายเลขเสา	ตอม่อ BUNTING	พื้นชั้น 1 1st STORY PLAN
C1	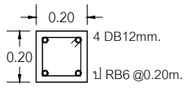	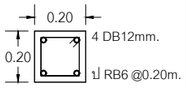

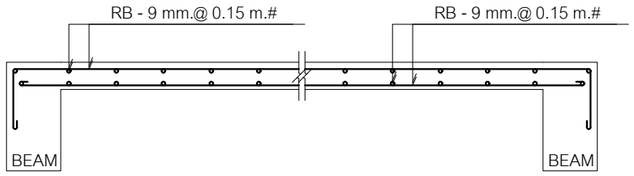

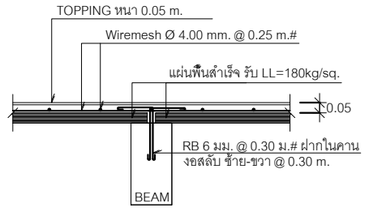

แบบขยายโครงสร้างเสา
IN SCALE 1 : 25

แบบขยายพื้น S
IN SCALE 1 : 25

แบบขยายพื้น PS
IN SCALE 1 : 25

รายละเอียดการเสริมเหล็กคาน

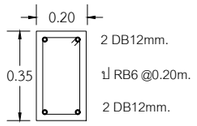 B1	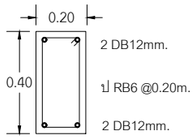 B2	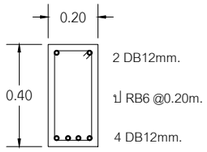 B3
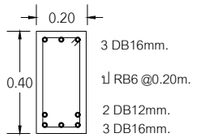 B4	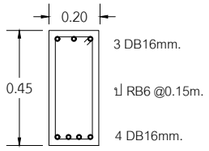 B5	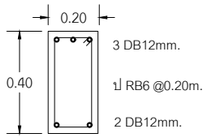 CB1

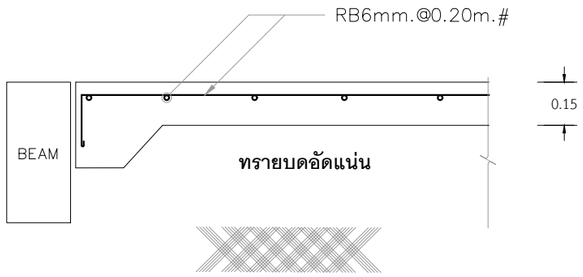

ทรายอัดแน่นชุ่มน้ำปูด้วยพลาสติกก่อนว่างเหล็กเสริม

แบบขยายพื้น GS
IN SCALE 1 : 25

แบบขยายโครงสร้างคาน
IN SCALE 1 : 25

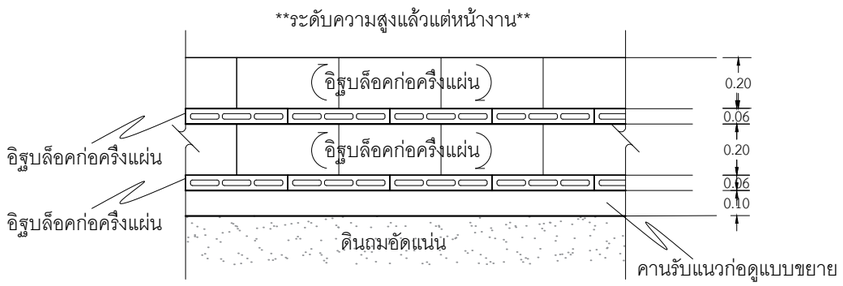

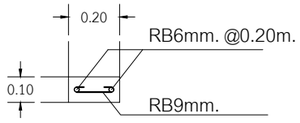

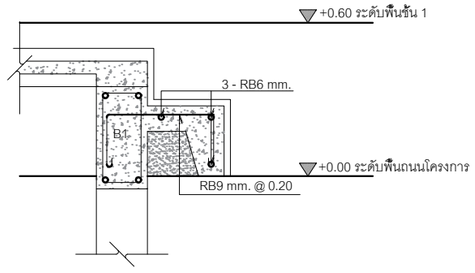

แบบขยายก่อใต้ท้องคาน
IN SCALE 1 : 25

แบบขยายคานรับแนวก่อท้องคาน
IN SCALE 1 : 25

แบบขยายคานรับบันได
IN SCALE 1 : 25

DBuild ดีบิลด์

PROJECT
บ้านพักอาศัย ค.ส.ล. 1 ชั้น

DATE :

ARCHITECT

STRUCTURAL ENGINEER

SANITARY ENGINEER
-

MECHANICAL ENGINEER
-

LANDSCAPE PROJECT
-

REVISE

No.	Detail	Date

OWNER

DRAWING TITLE
แบบขยายโครงสร้างเสา, พื้น

SCALE : 1: 25

Drawing No: S-06

Sheet No : 25 / 33

DOCUMENT No :