B1 1.36 = 2 ท่อน
B1 1.46 = 5 ท่อน
B1 1.56 = 2 ท่อน
B1 1.86 = 4 ท่อน
B1 2.86 = 3 ท่อน
B1 2.56 = 2 ท่อน
B1 3.36 = 1 ท่อน
B1 4.06 = 1 ท่อน

B2 3.56 = 3 ท่อน

B3 3.76 = 1 ท่อน

ตง 1.70 = 1 ท่อน

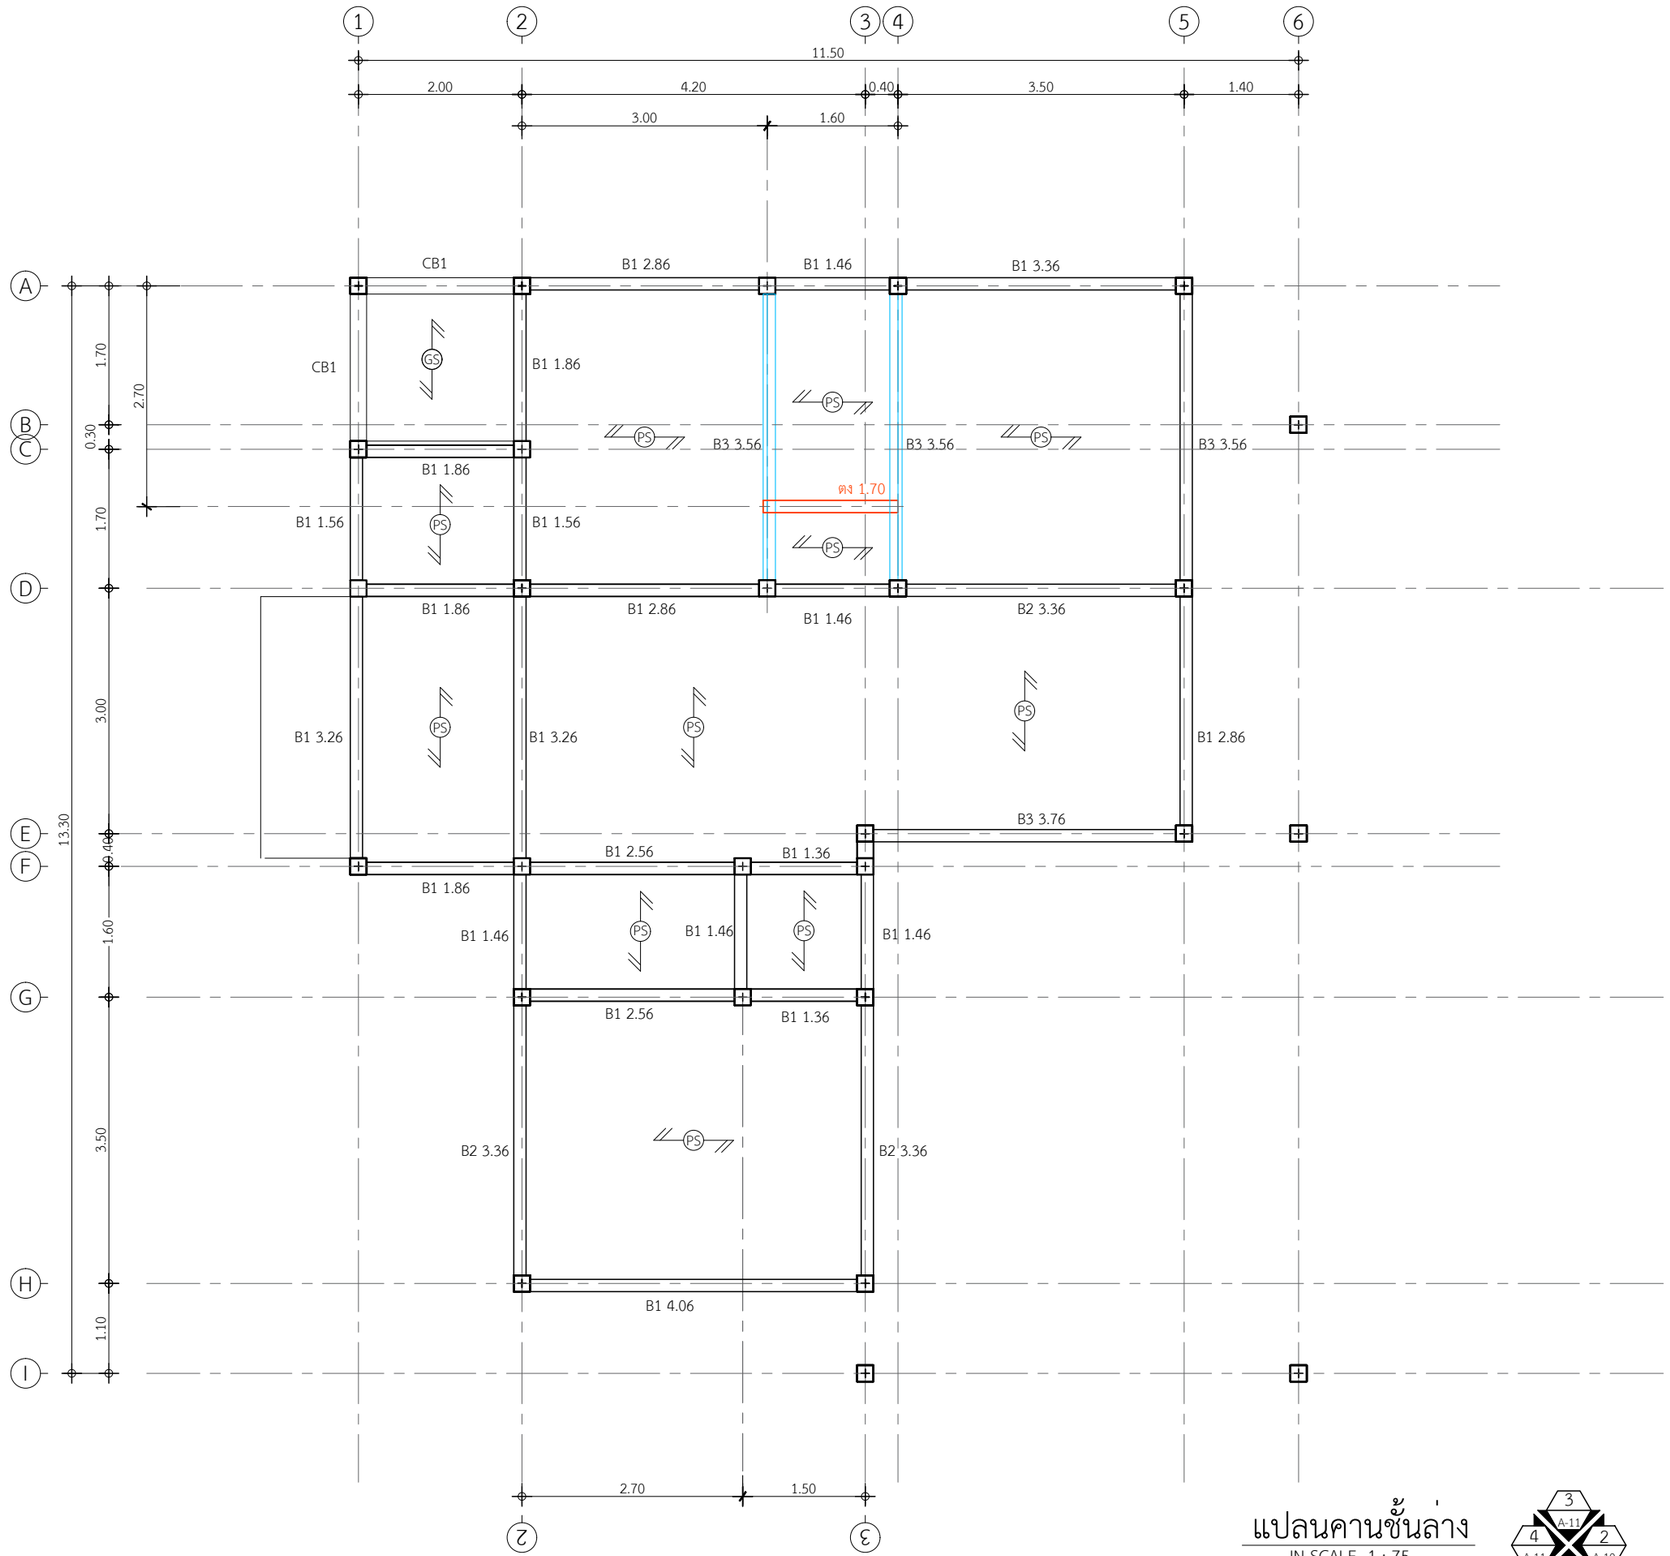

แปลนคานชั้นล่าง
IN SCALE 1 : 75

DBuild ดีบิลด์

PROJECT
บ้านพักอาศัย ค.ส.ล. 1 ชั้น

DATE :
ARCHITECT
STRUCTURAL ENGINEER
SANITARY ENGINEER
MECHANICAL ENGINEER
LANDSCAPE PROJECT

REVISE

No.	Detail	Date

OWNER
DRAWING TITLE
SCALE : 1: 75
Drawing No:
Sheet No : 33
DOCUMENT No :