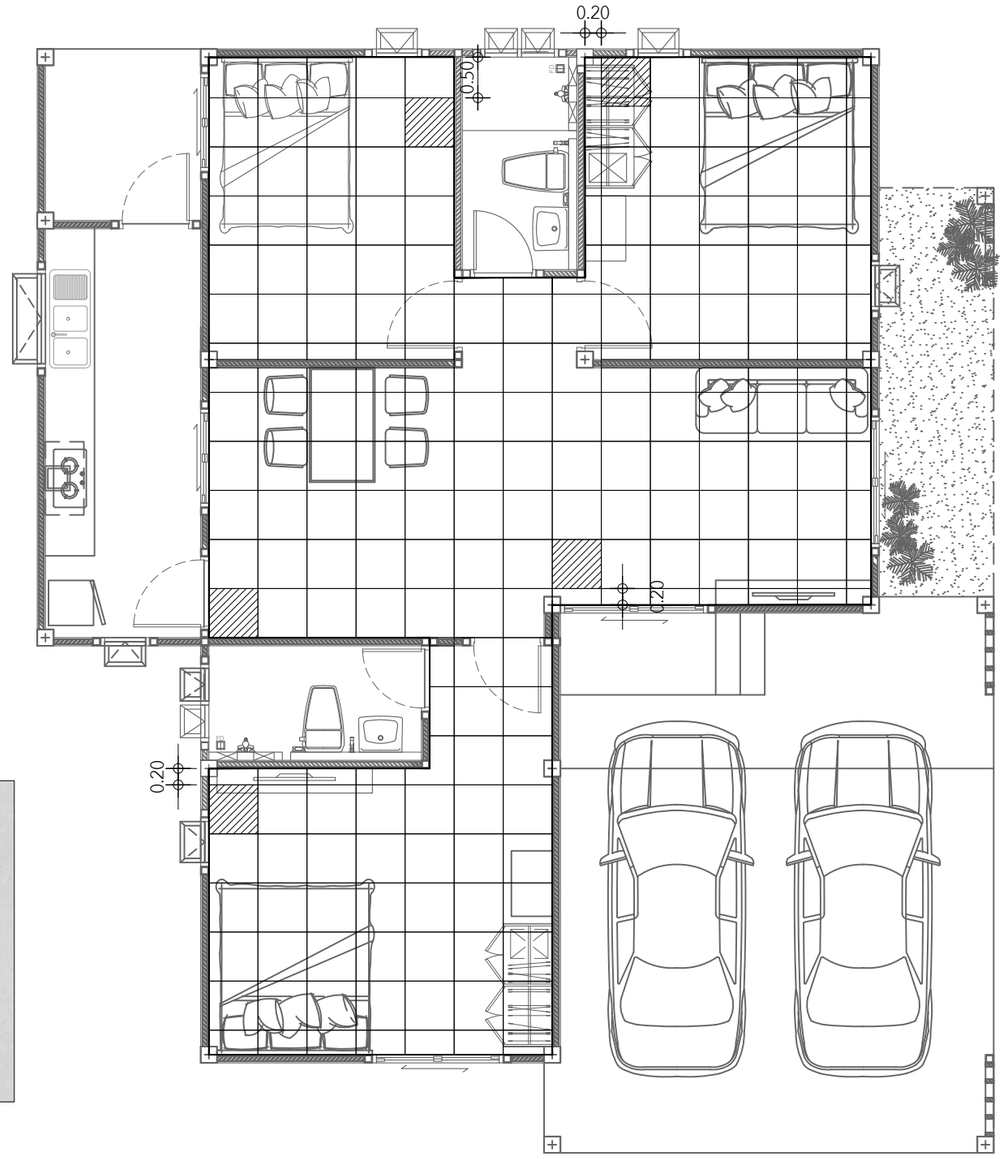

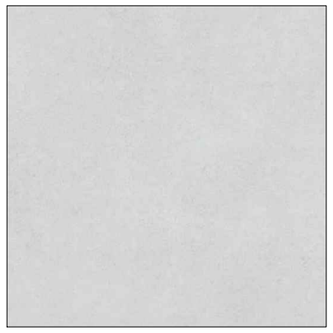

พื้นที่ปูกระเบื้องพื้นบ้าน 68.72 ตร.ม.

กระเบื้องพื้นพอร์ซเลน 60x60 ซม. DURAGRES เรลลิค ไลท์ เกรย์

แปลนปูกระเบื้องพื้นบ้าน

IN SCALE 1 : 75

DBuild ดีบิลด์

PROJECT

บ้านพักอาศัย ค.ส.ล. 1 ชั้น

DATE :

ARCHITECT

STRUCTURAL ENGINEER

SANITARY ENGINEER

MECHANICAL ENGINEER

LANDSCAPE PROJECT

REVISE

No.	Detail	Date

OWNER

DRAWING TITLE

SCALE :

Drawing No:

Sheet No : 33

DOCUMENT No :