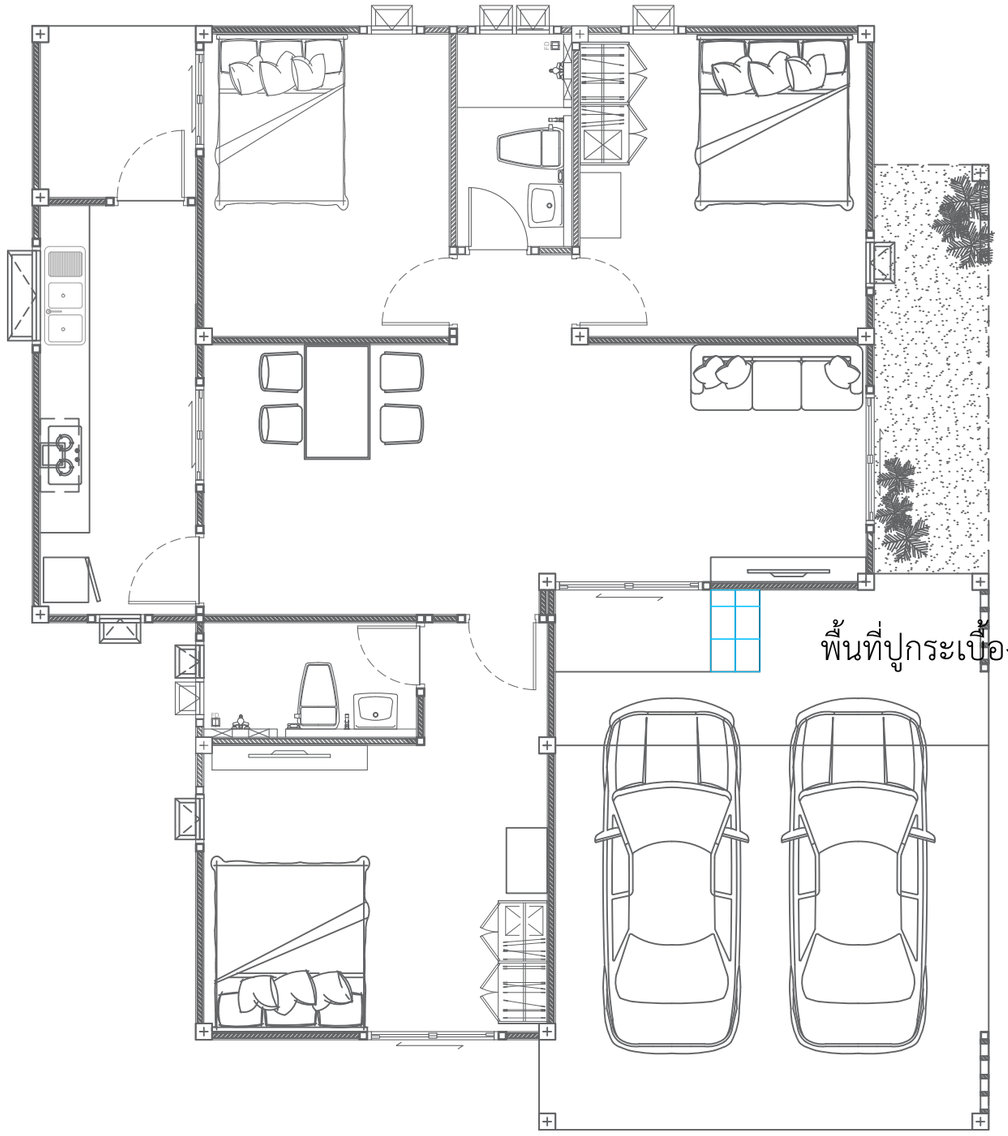

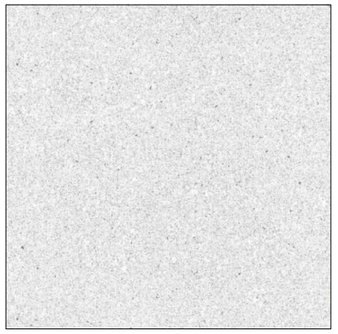

กระเบื้องพื้น 40x40cm. เอนิซซ่า นิว เทา

พื้นที่ปูกระเบื้องพื้นบัดได 1.00 ตร.ม.
รวมลูกตั้งแล้ว

แบบขยายกระเบื้องบันไดหน้าบ้าน

IN SCALE 1 : 75

DBuild ดีบิลด์

PROJECT

บ้านพักอาศัย ค.ส.ล. 1 ชั้น

DATE :

ARCHITECT

STRUCTURAL ENGINEER

SANITARY ENGINEER

MECHANICAL ENGINEER

LANDSCAPE PROJECT

REVISE

No.	Detail	Date

OWNER

DRAWING TITLE

SCALE :

Drawing No:

Sheet No : 33

DOCUMENT No :