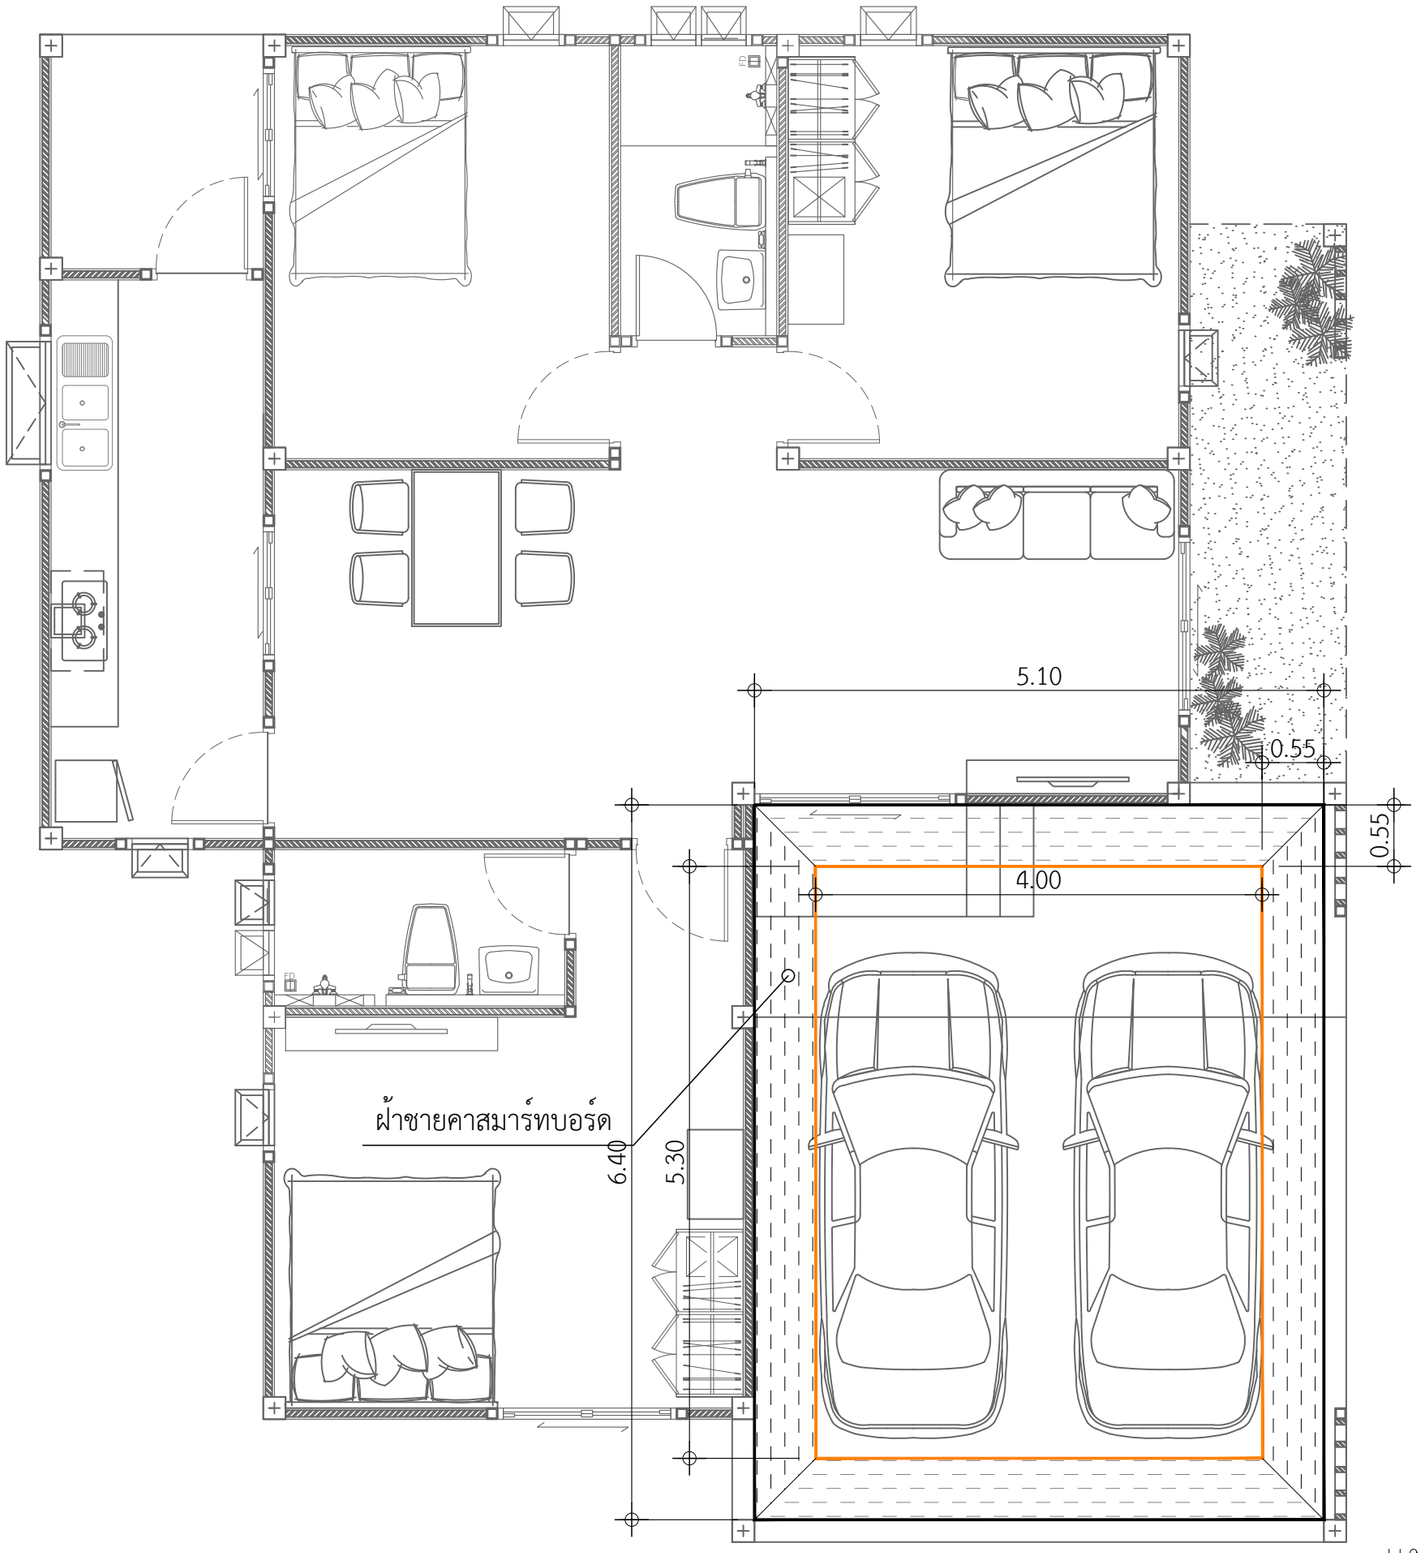

พื้นที่ฝ้าสมาร์ทบอร์ด
- 11.44 ตร.ม.

พื้นที่ฝ้าชื้นภายนอก
21.20 ตร.ม.

แปลนพื้นที่โครงฝ้าโรงรถ

IN SCALE 1 : 75

DBuild ดีบิลด์

PROJECT

บ้านพักอาศัย ค.ส.ล. 1 ชั้น

DATE :

ARCHITECT

STRUCTURAL ENGINEER

SANITARY ENGINEER

MECHANICAL ENGINEER

LANDSCAPE PROJECT

REVISE

No.	Detail	Date

OWNER

DRAWING TITLE

แปลนโครงฝ้าภายใน

SCALE : 1: 75

Drawing No: A-06

Sheet No : 06 33

DOCUMENT No :