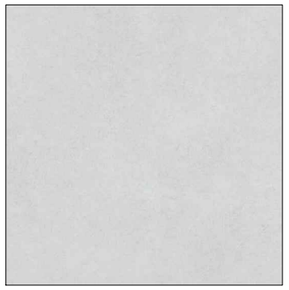

กระเบื้องพื้นพอร์ซเลน 60x60 ซม.

พื้นที่ปูกระเบื้องพื้นห้องครัว 9.50 ตร.ม.

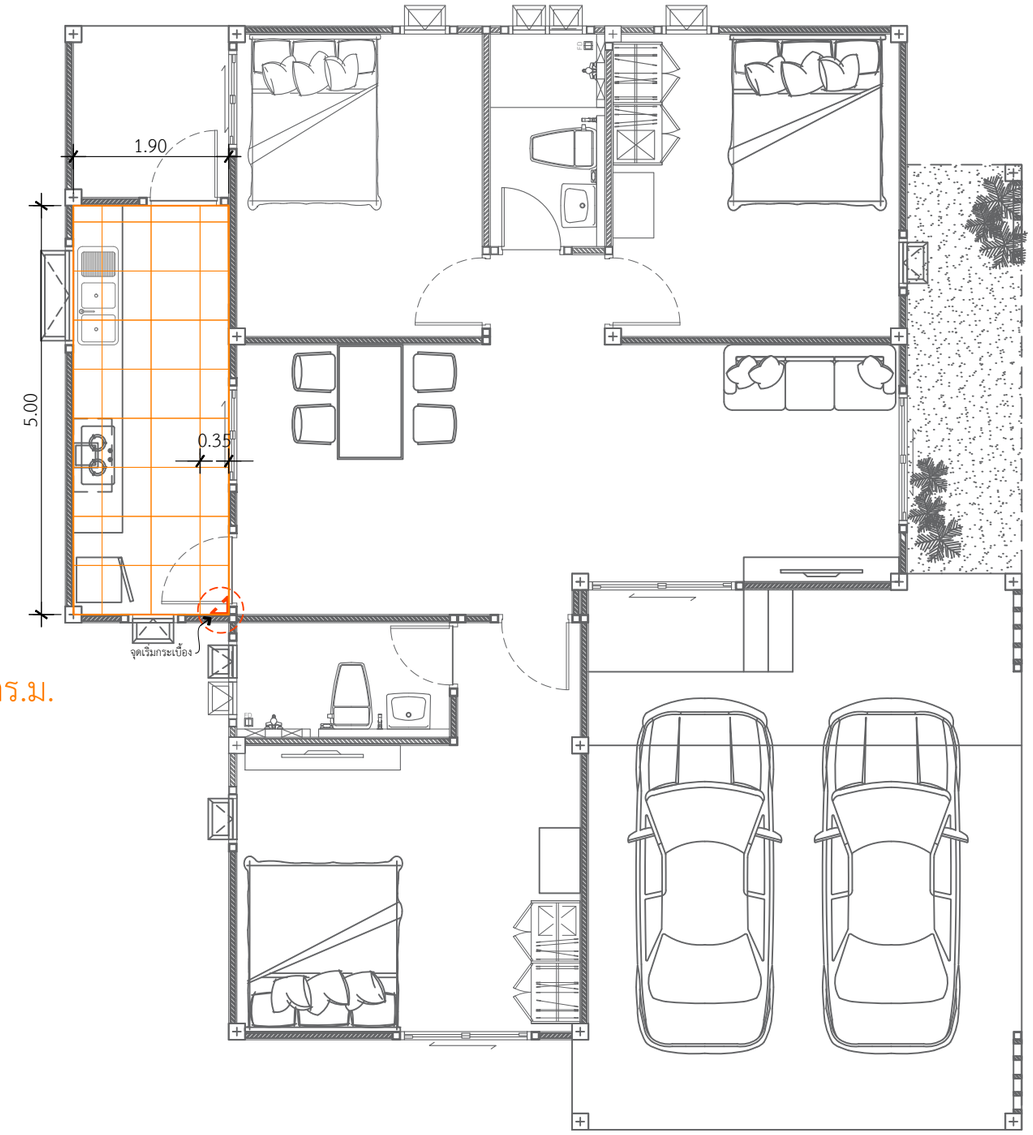

แบบขยายกระเบื้องพื้นห้องครัว

IN SCALE 1 : 75

QDBuild คิวดีบิลด์

PROJECT

บ้านพักอาศัย ค.ส.ล. 1 ชั้น

DATE :

ARCHITECT

STRUCTURAL ENGINEER

SANITARY ENGINEER

MECHANICAL ENGINEER

LANDSCAPE PROJECT

REVISE

No.	Detail	Date

OWNER

DRAWING TITLE

SCALE :

Drawing No:

Sheet No : 33

DOCUMENT No :