รายละเอียดการเสริมเหล็กเสา

COLUMN NO. หมายเลขเสา	ตอม่อ BUNTING	พื้นชั้น 1 1st STORY PLAN
C1	0.20 / 0.20 4 DB12mm. ปRB6 @0.20m.	0.20 / 0.20 4 DB12mm. ปRB6 @0.20m.

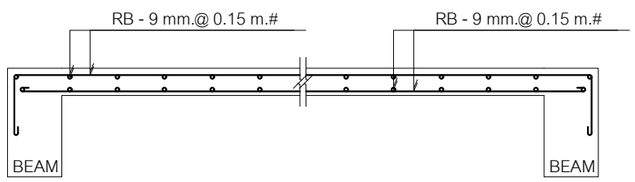

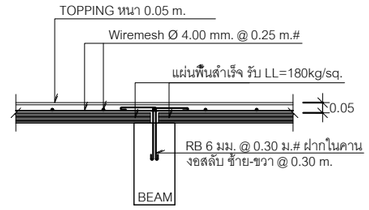

แบบขยายโครงสร้างเสา

IN SCALE 1 : 25

แบบขยายพื้น S

IN SCALE 1 : 25

แบบขยายพื้น PS

IN SCALE 1 : 25

รายละเอียดการเสริมเหล็กคาน

0.20 / 0.35 2 DB12mm. ปRB6 @0.20m. 2 DB12mm. B1	0.20 / 0.40 2 DB12mm. ปRB6 @0.20m. 2 DB12mm. B2	0.20 / 0.40 2 DB12mm. ปRB6 @0.20m. 4 DB12mm. B3
0.20 / 0.40 3 DB16mm. ปRB6 @0.20m. 2 DB12mm. 3 DB16mm. B4	0.20 / 0.45 3 DB16mm. ปRB6 @0.15m. 4 DB16mm. B5	0.20 / 0.40 3 DB12mm. ปRB6 @0.20m. 2 DB12mm. CB1

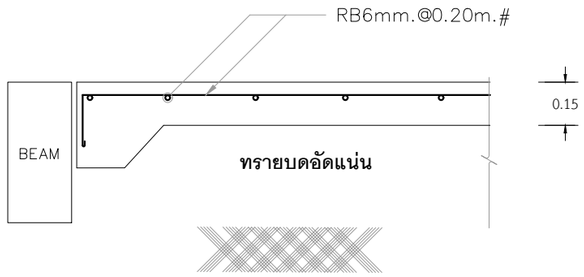

ทรายอัดแน่นชุ่มน้ำปูด้วยพลาสติกก่อนว่างเหล็กเสริม

แบบขยายพื้น GS

IN SCALE 1 : 25

แบบขยายโครงสร้างคาน

IN SCALE 1 : 25

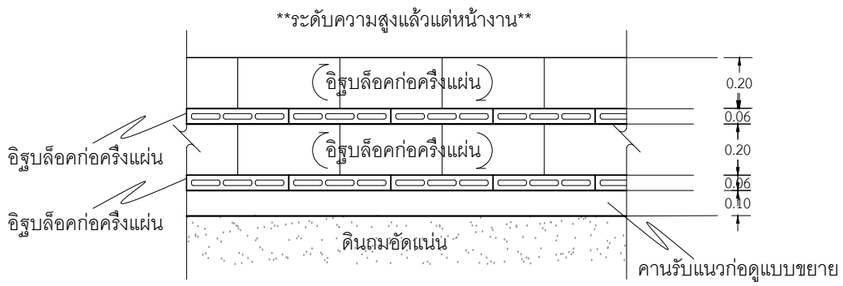

แบบขยายก่อใต้ท้องคาน

IN SCALE 1 : 25

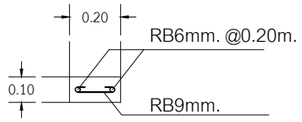

แบบขยายคานรับแนวก่อท้องคาน

IN SCALE 1 : 25

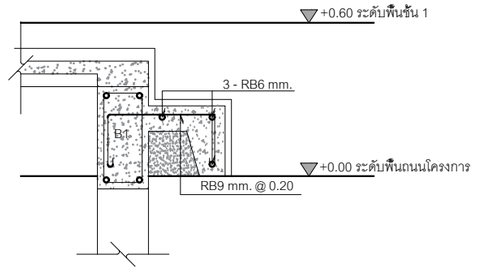

แบบขยายคานรับบันได

IN SCALE 1 : 25

DBuild ดีบิลด์

PROJECT
บ้านพักอาศัย ค.ส.ล. 1 ชั้น

DATE :

ARCHITECT

STRUCTURAL ENGINEER

SANITARY ENGINEER
-

MECHANICAL ENGINEER
-

LANDSCAPE PROJECT
-

REVISE

No.	Detail	Date

OWNER

DRAWING TITLE
แบบขยายโครงสร้างเสา, พื้น

SCALE : 1: 25

Drawing No: S-06

Sheet No : 25 / 33

DOCUMENT No :