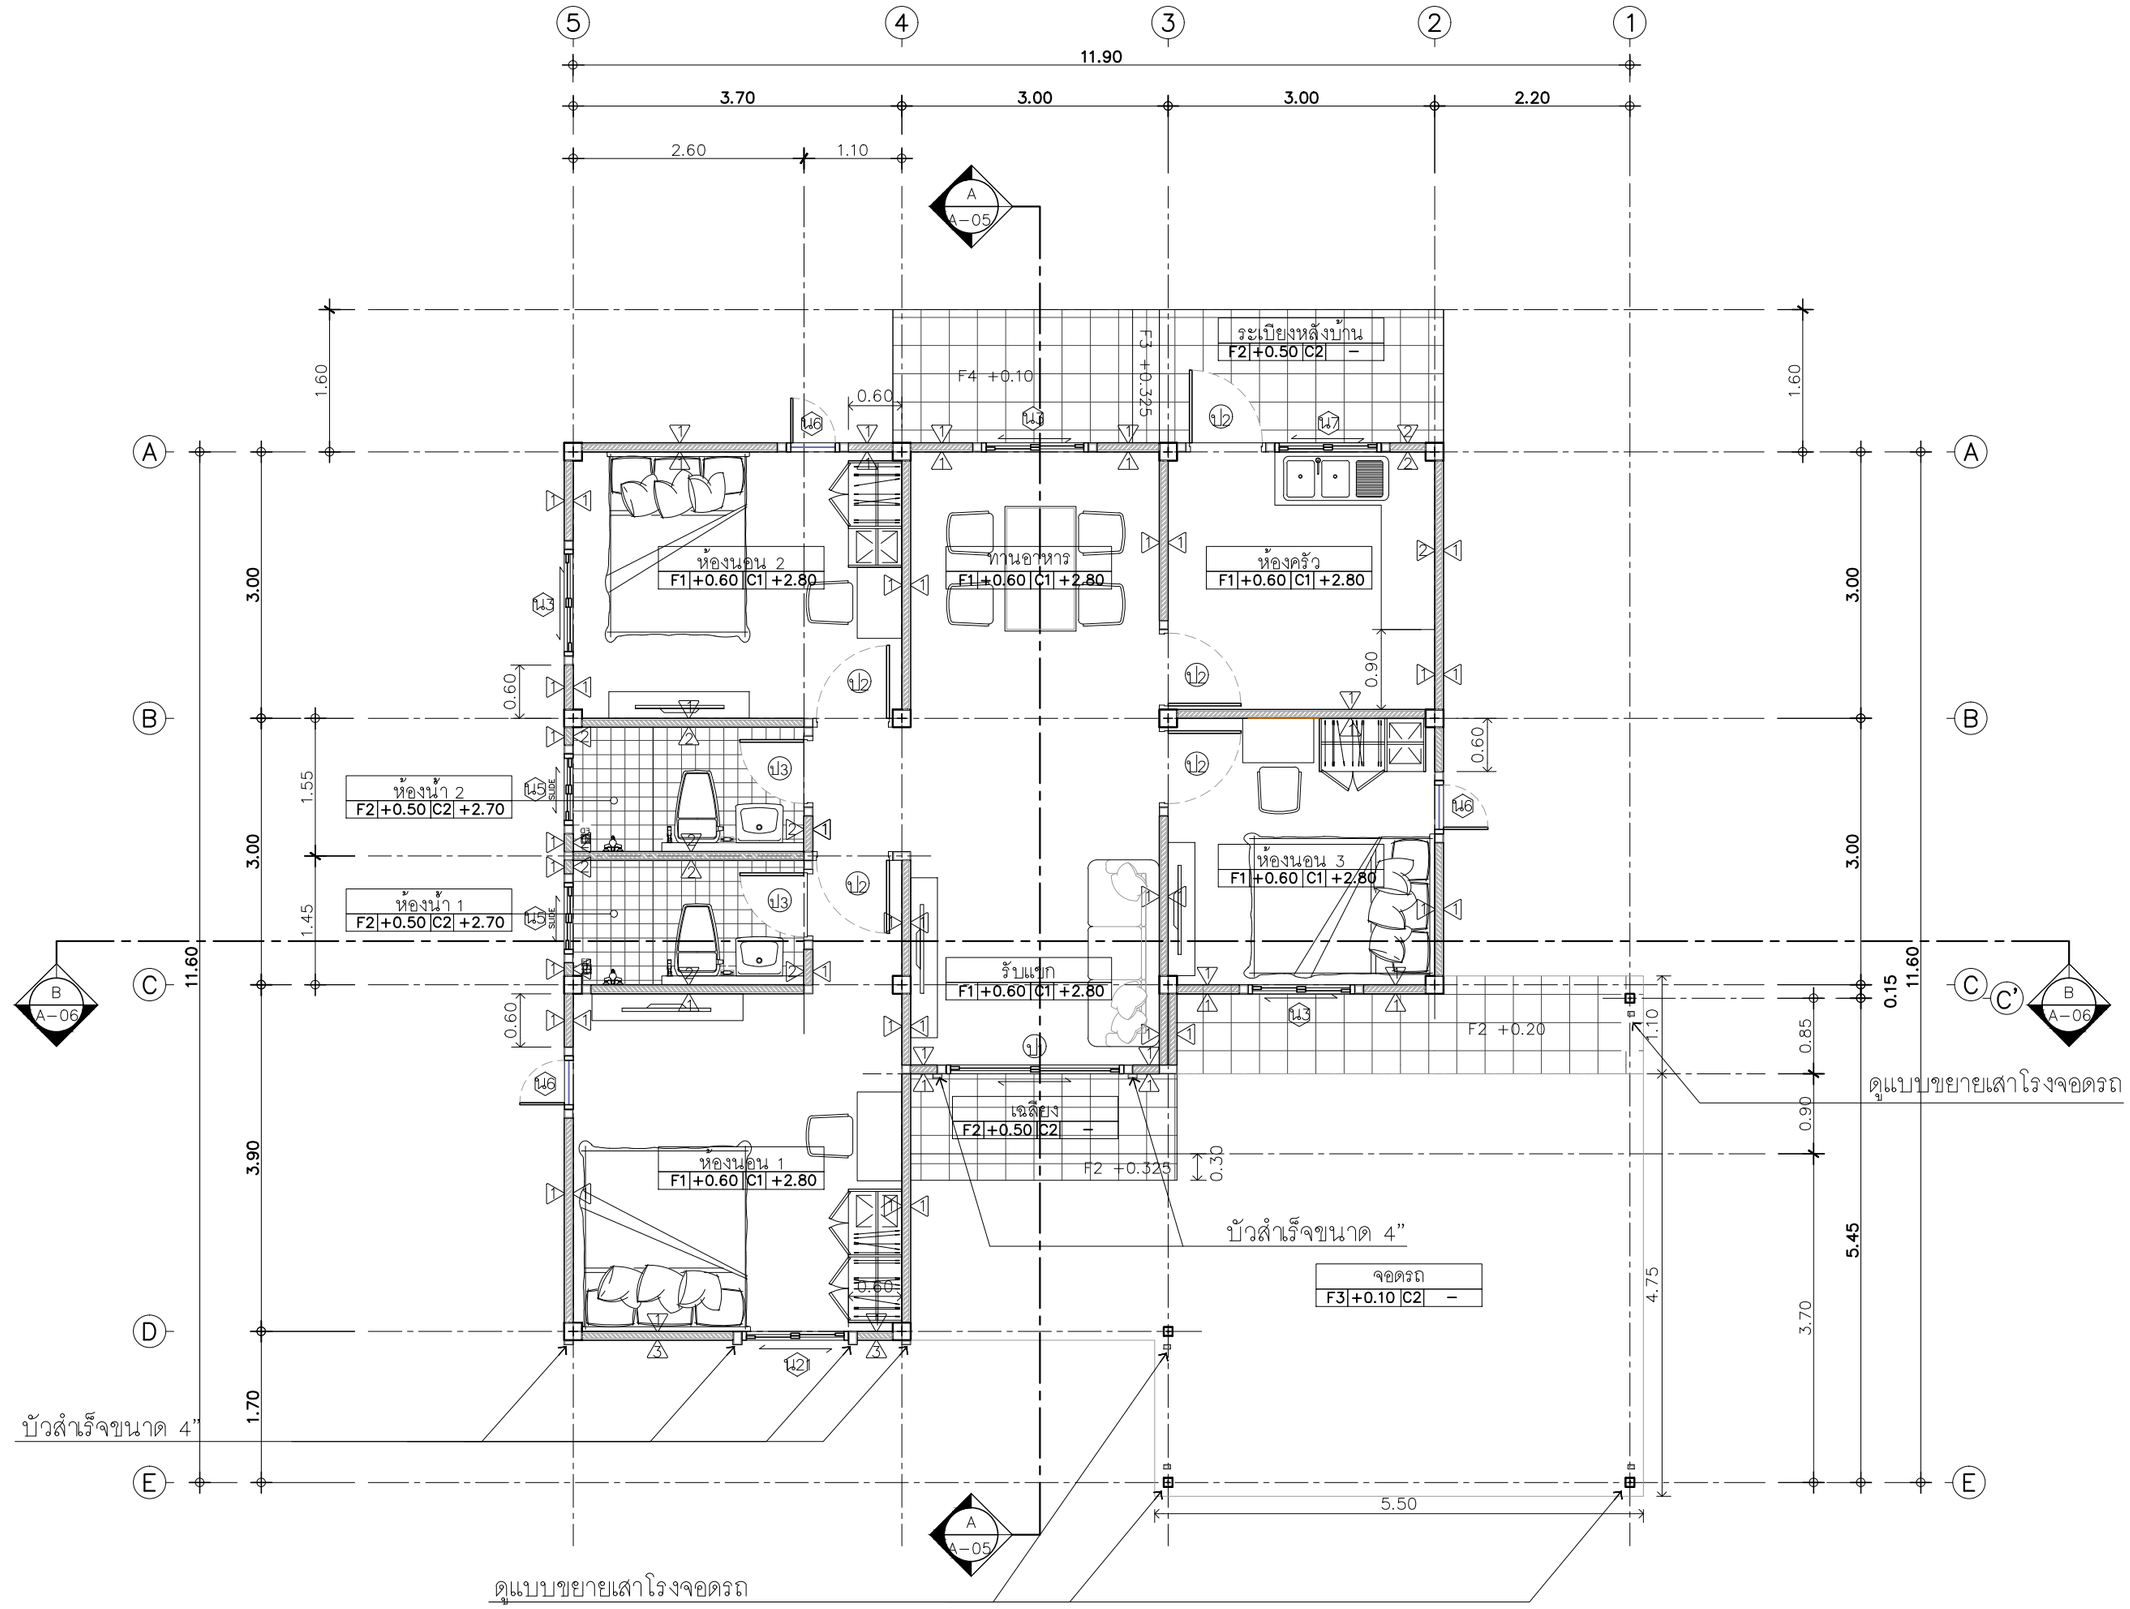

แปลนพื้นชั้นล่าง
IN SCALE 1 : 75

3 A-11 | 4 A-11 | 2 A-10 | 1 A-10

QDHouse คิวดีฮาส

PROJECT

DATE :

ARCHITECT

STRUCTURAL ENGINEER

SANITARY ENGINEER
-

MECHANICAL ENGINEER
-

LANDSCAPE PROJECT
-

REVISE

No.	Detail	Date

KEY PLAN

DRAWING TITLE
แปลนพื้น

SCALE : 1: 75

Drawing No: A–06

Sheet No : 06 00

DOCUMENT No :

SIGN03-007 Sign Pichaya
(Cedar)

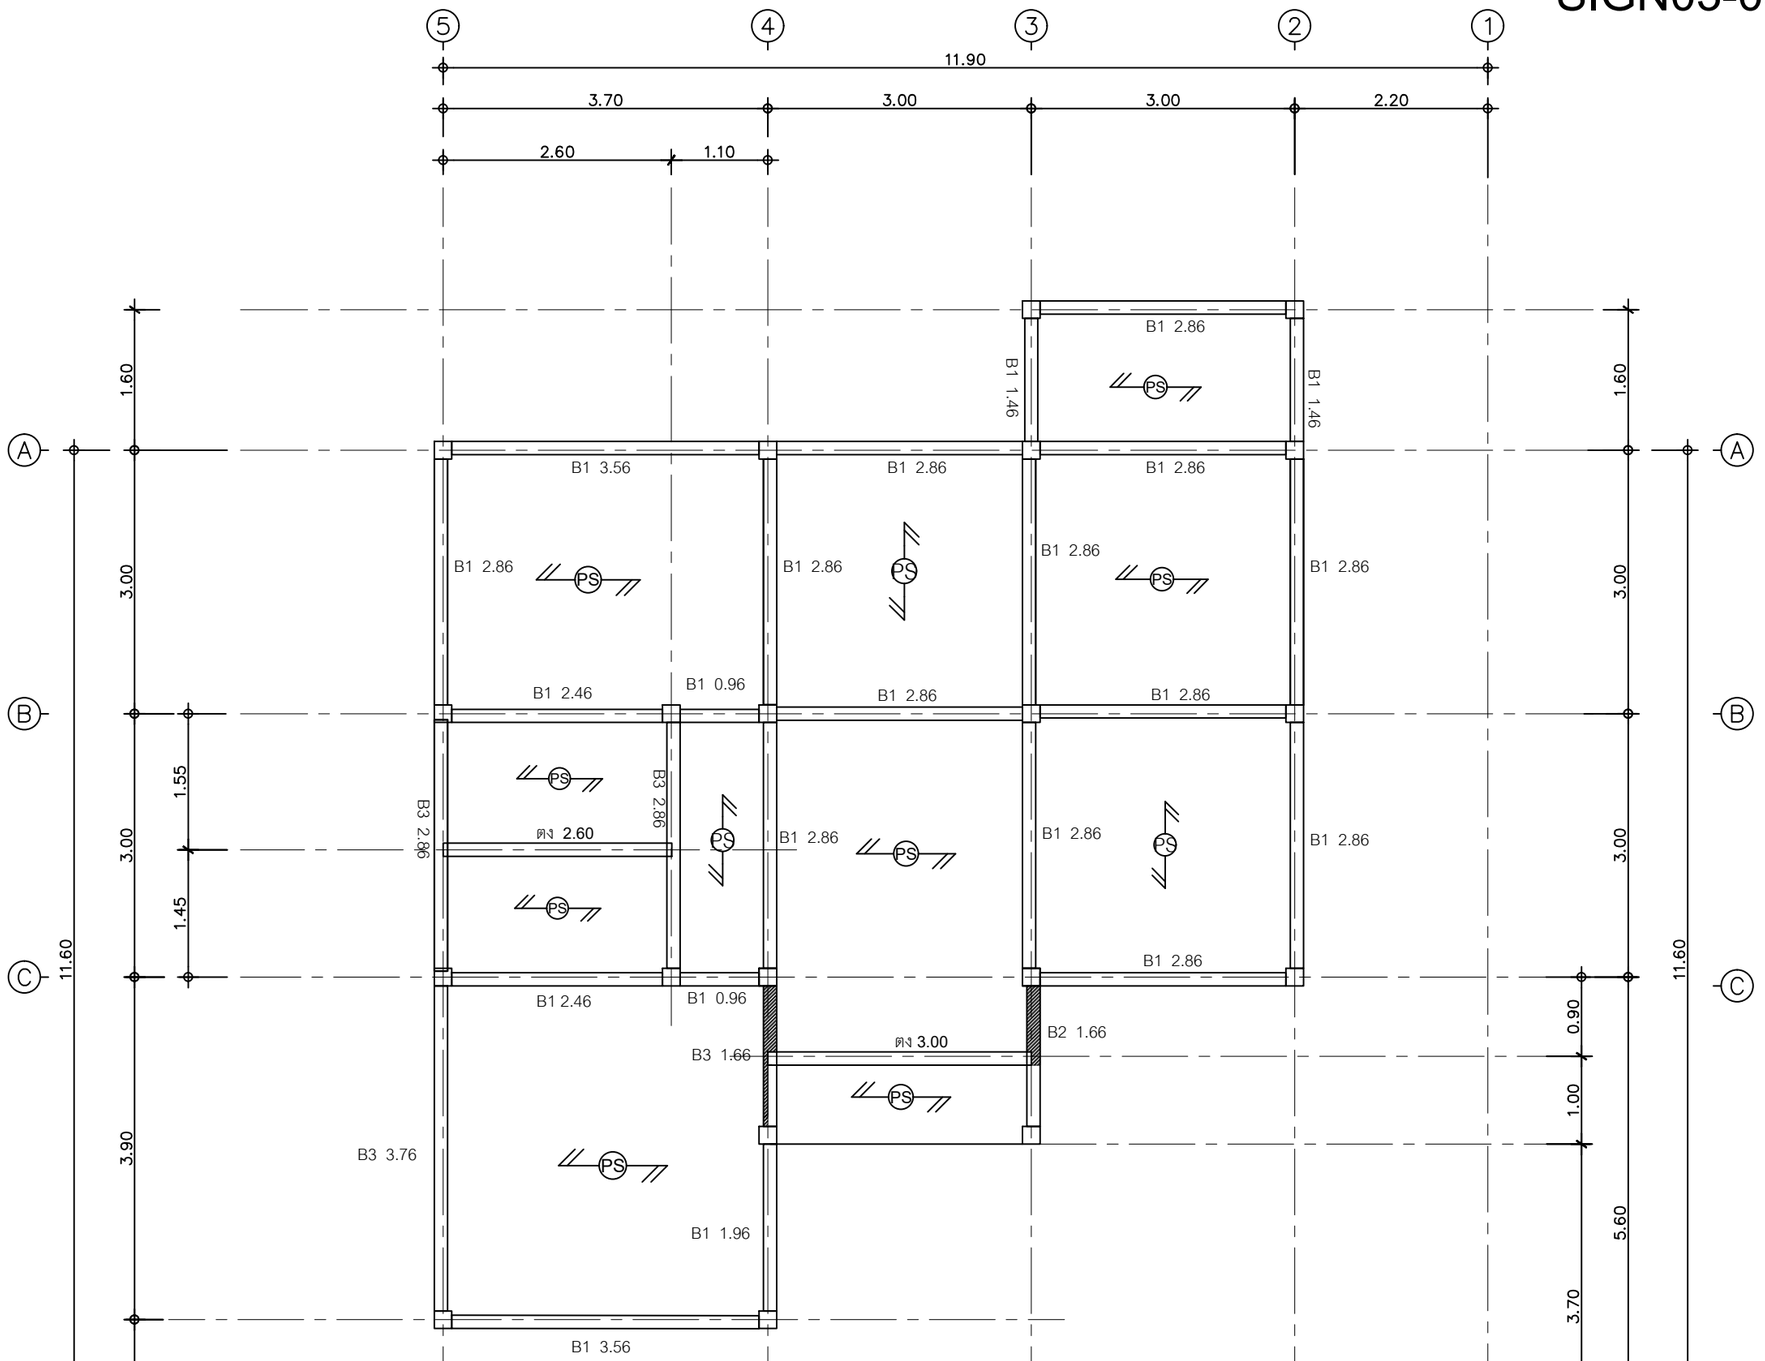

ตง 2.60 = 1 ท่อน
ตง 3.00 = 1 ท่อน

B3 1.66 = 1 ท่อน
B3 2.86 = 2 ท่อน
B3 3.76 = 1 ท่อน

B2 1.66 = 1 ท่อน

B1 2.86 = 13 ท่อน
B1 2.46 = 2 ท่อน
B1 0.96 = 2 ท่อน
B1 1.96 = 1 ท่อน
B1 1.46 = 2 ท่อน
B1 3.56 = 2 ท่อน

แปลนคาน

IN SCALE 1 : 75

QDHouse

PROJECT

DATE :

ARCHITECT

STRUCTURAL ENGINEER

SANITARY ENGINEER
-

MECHANICAL ENGINEER
-

LANDSCAPE PROJECT
-

REVISE

No.	Detail	Date

KEY PLAN

DRAWING TITLE

SCALE :

Drawing No:

Sheet No : 00

DOCUMENT No :