ดั้งเหล็ก ▯ 4"x2"x2.3 mm.

อกไก่เหล็ก ▯ 4"x2"x2.3 mm.

ตะเฆ่รางเหล็กและตะเฆ่สันเหล็ก C 4"x2"x1.6 mm.

จันทันเหล็ก C 4"x2"x1.6 mm. @1.00m.

แปสำเร็จรูป กัลวาไนท์ @ 0.32-0.35 m.

อะเสเหล็ก ▯ 4"x2"x2.3 mm.

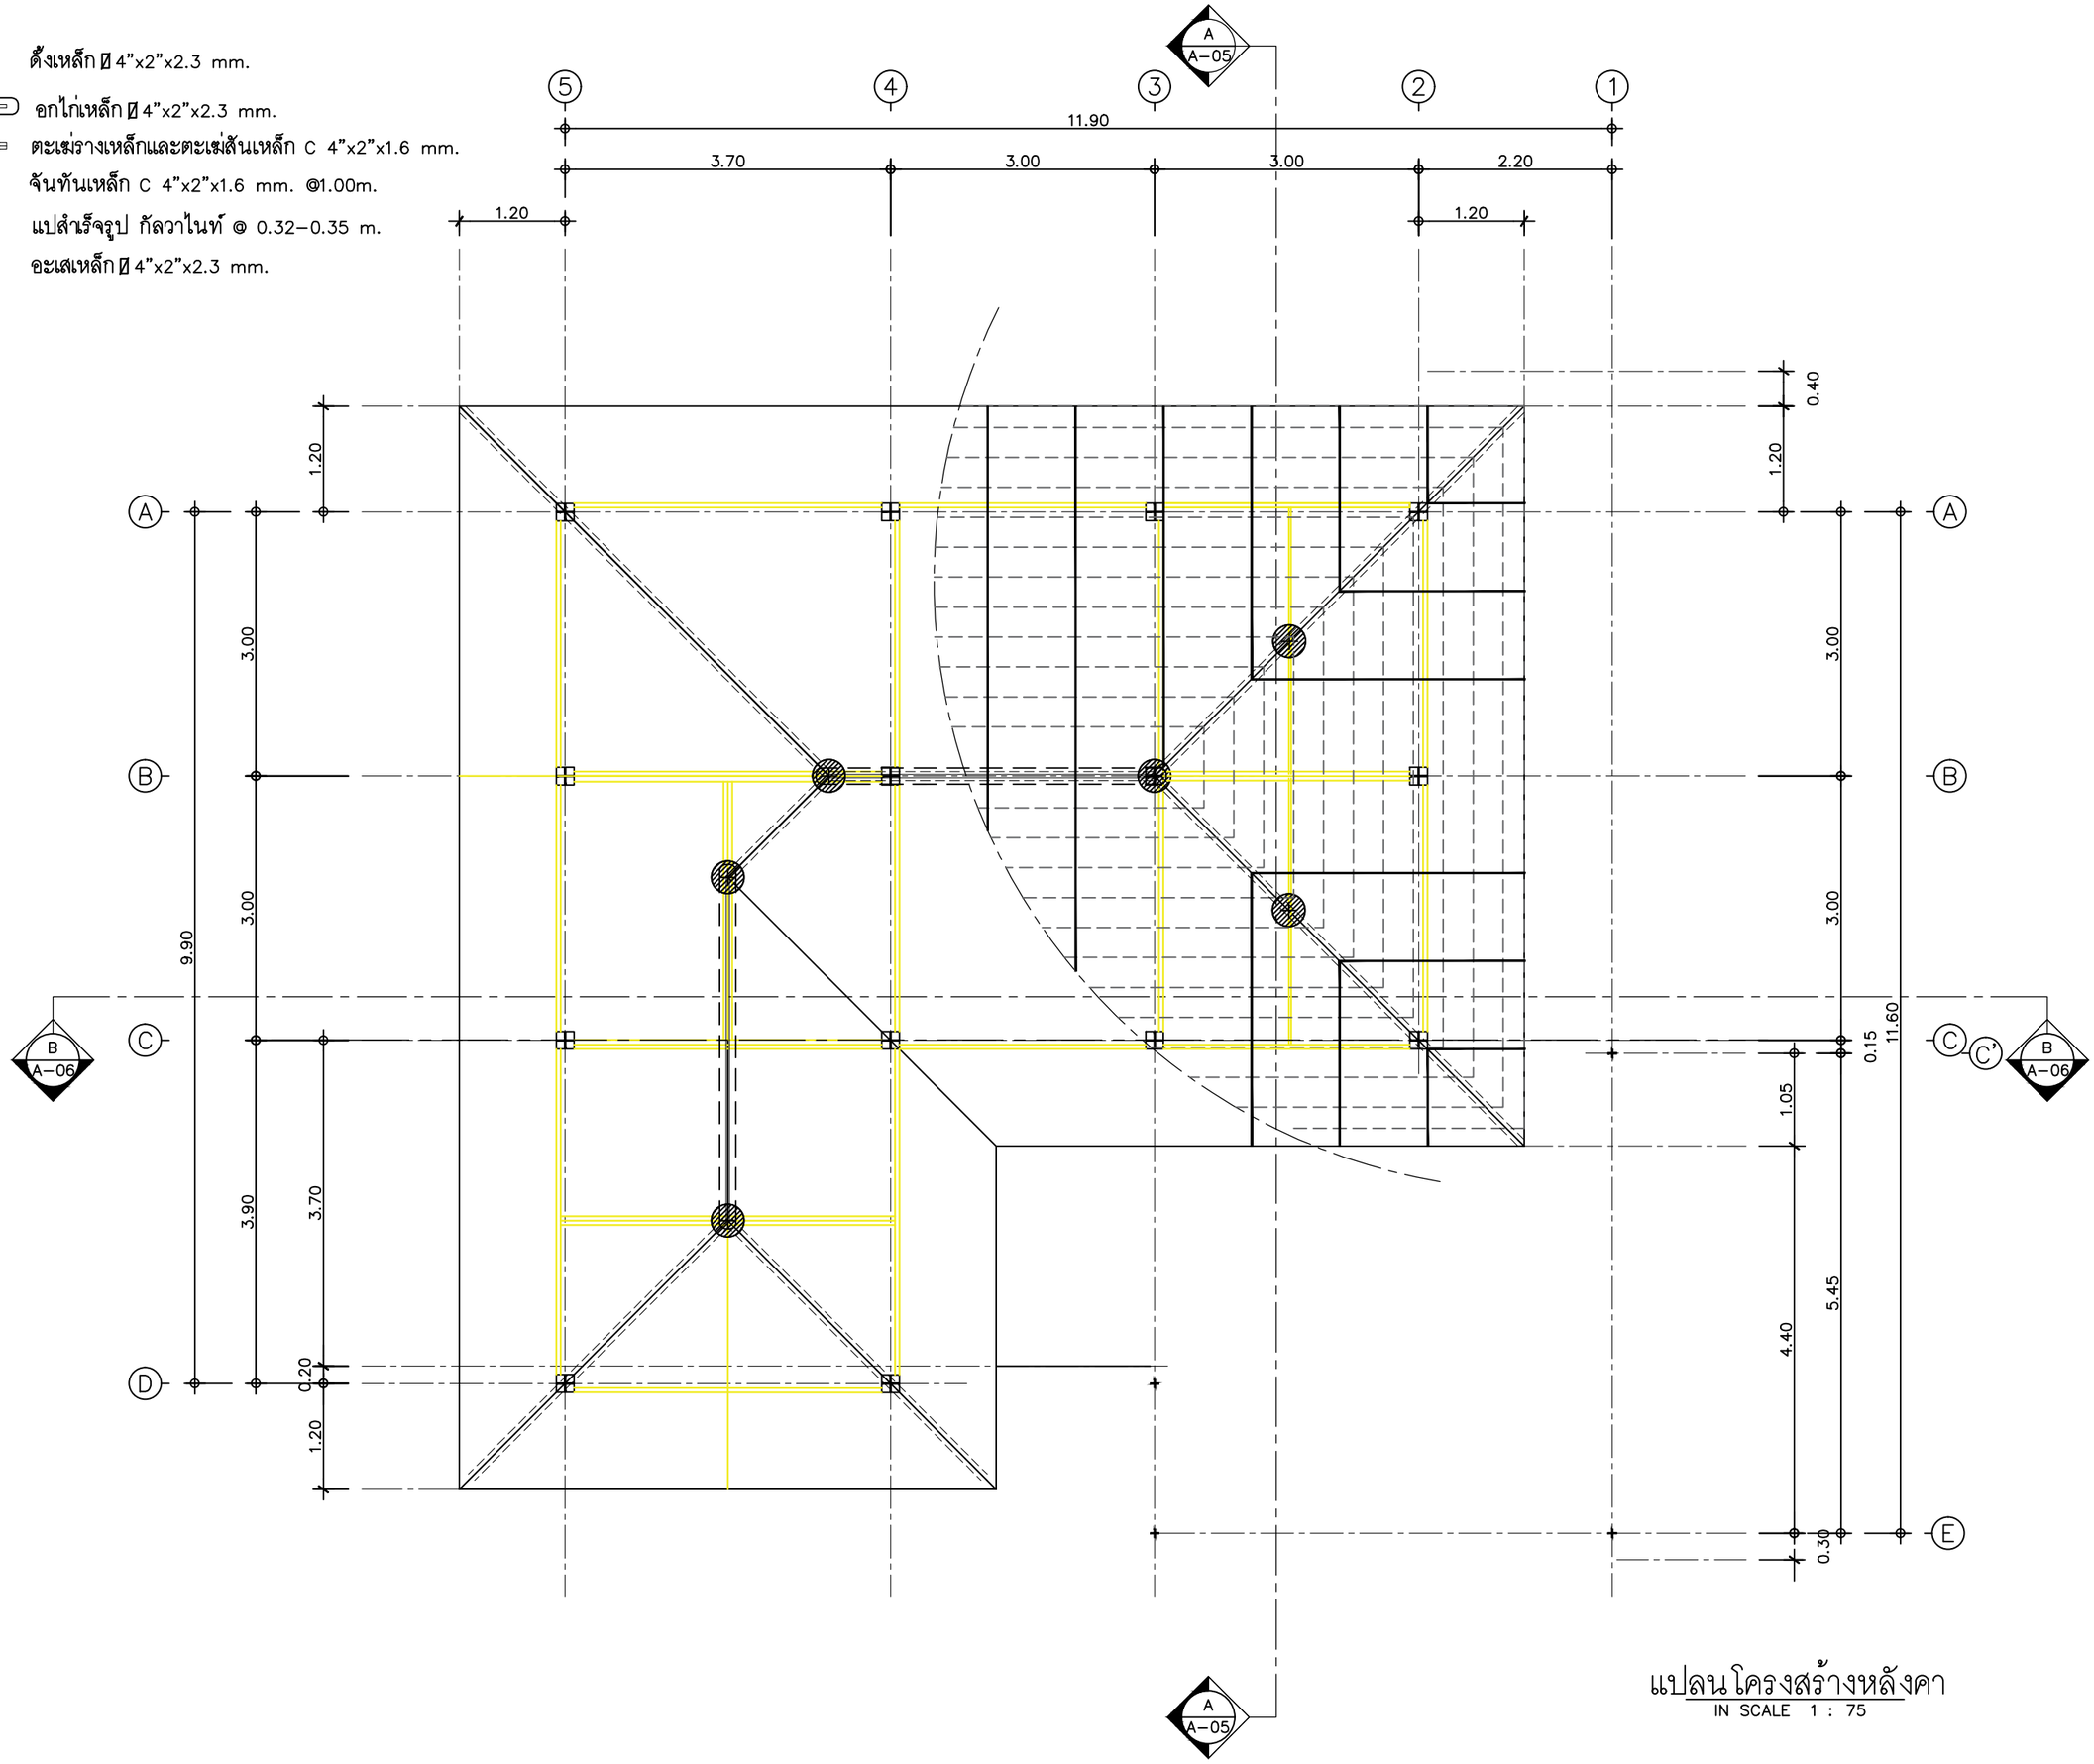

แปลนโครงสร้างหลังคา

IN SCALE 1 : 75

QDHouse

PROJECT

DATE :

ARCHITECT

STRUCTURAL ENGINEER

SANITARY ENGINEER
-

MECHANICAL ENGINEER
-

LANDSCAPE PROJECT
-

REVISE

No.	Detail	Date

KEY PLAN

DRAWING TITLE

แปลนโครงสร้างหลังคา

SCALE : 1: 75

Drawing No: S-03

Sheet No : 21 00

DOCUMENT No :