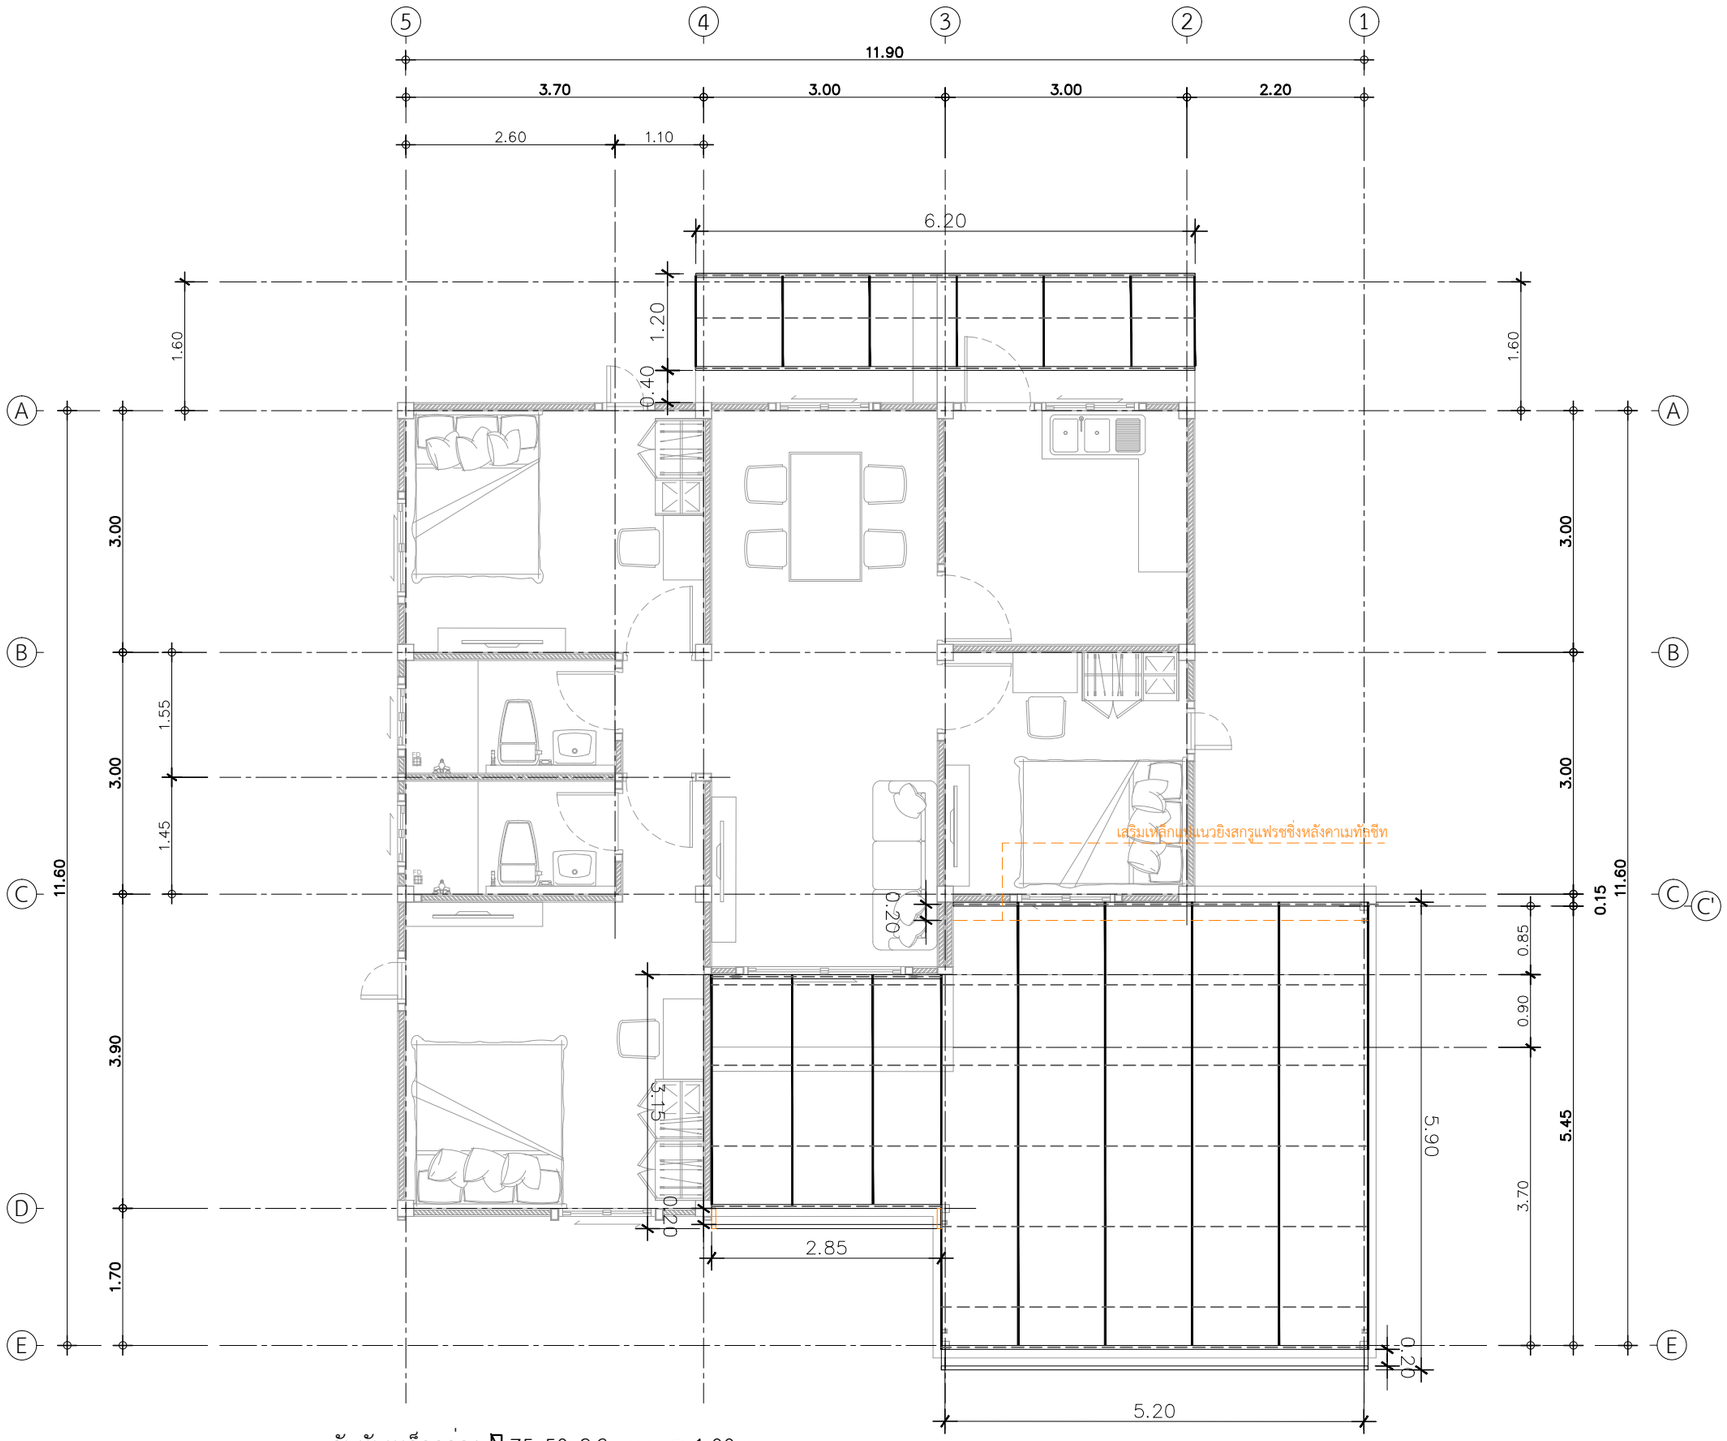

จันทันเหล็กกล่อง ▧ 75x50x2.3 mm. @ 1.00 m.

แปเหล็ก ▧ 25x25x2.3mm@ 1.00 m.

อะเสเหล็ก ▧ 100x50x2.3 mm.

แปลนโครงสร้างหลังคา2

IN SCALE 1 : 75

QDHouse

PROJECT

DATE :

ARCHITECT

STRUCTURAL ENGINEER

SANITARY ENGINEER
-

MECHANICAL ENGINEER
-

LANDSCAPE PROJECT
-

REVISE

No.	Detail	Date

KEY PLAN

DRAWING TITLE

SCALE :

Drawing No:

Sheet No : 00

DOCUMENT No :