Sign Pichaya

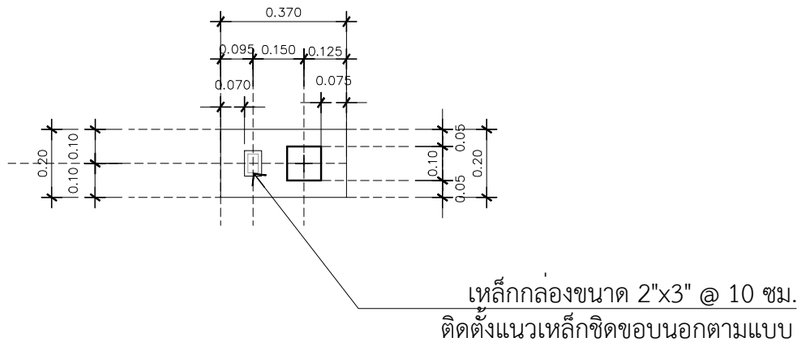

แปลนขยายเสาโรงจอดรถ

IN SCALE 1 : 25

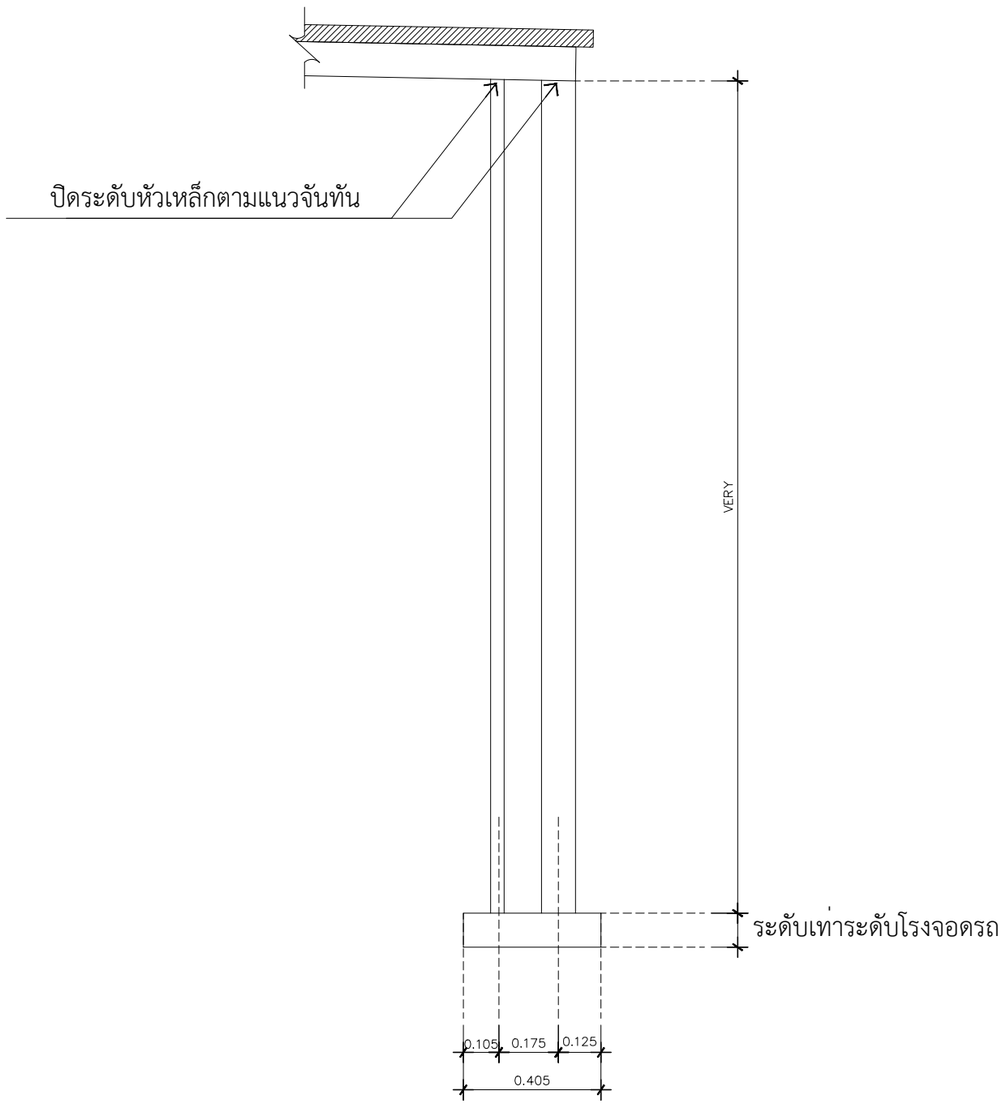

แบบขยายเสาโรงจอดรถ

IN SCALE 1 : 25

QDHouse

PROJECT

DATE :

ARCHITECT

STRUCTURAL ENGINEER

SANITARY ENGINEER
-

MECHANICAL ENGINEER
-

LANDSCAPE PROJECT
-

REVISE

No.	Detail	Date

KEY PLAN

DRAWING TITLE

แบบขยายเสาโรงจอดรถ

SCALE :

Drawing No:

Sheet No : 00

DOCUMENT No :