SIGN03-008 Sign Araya
(Flora)

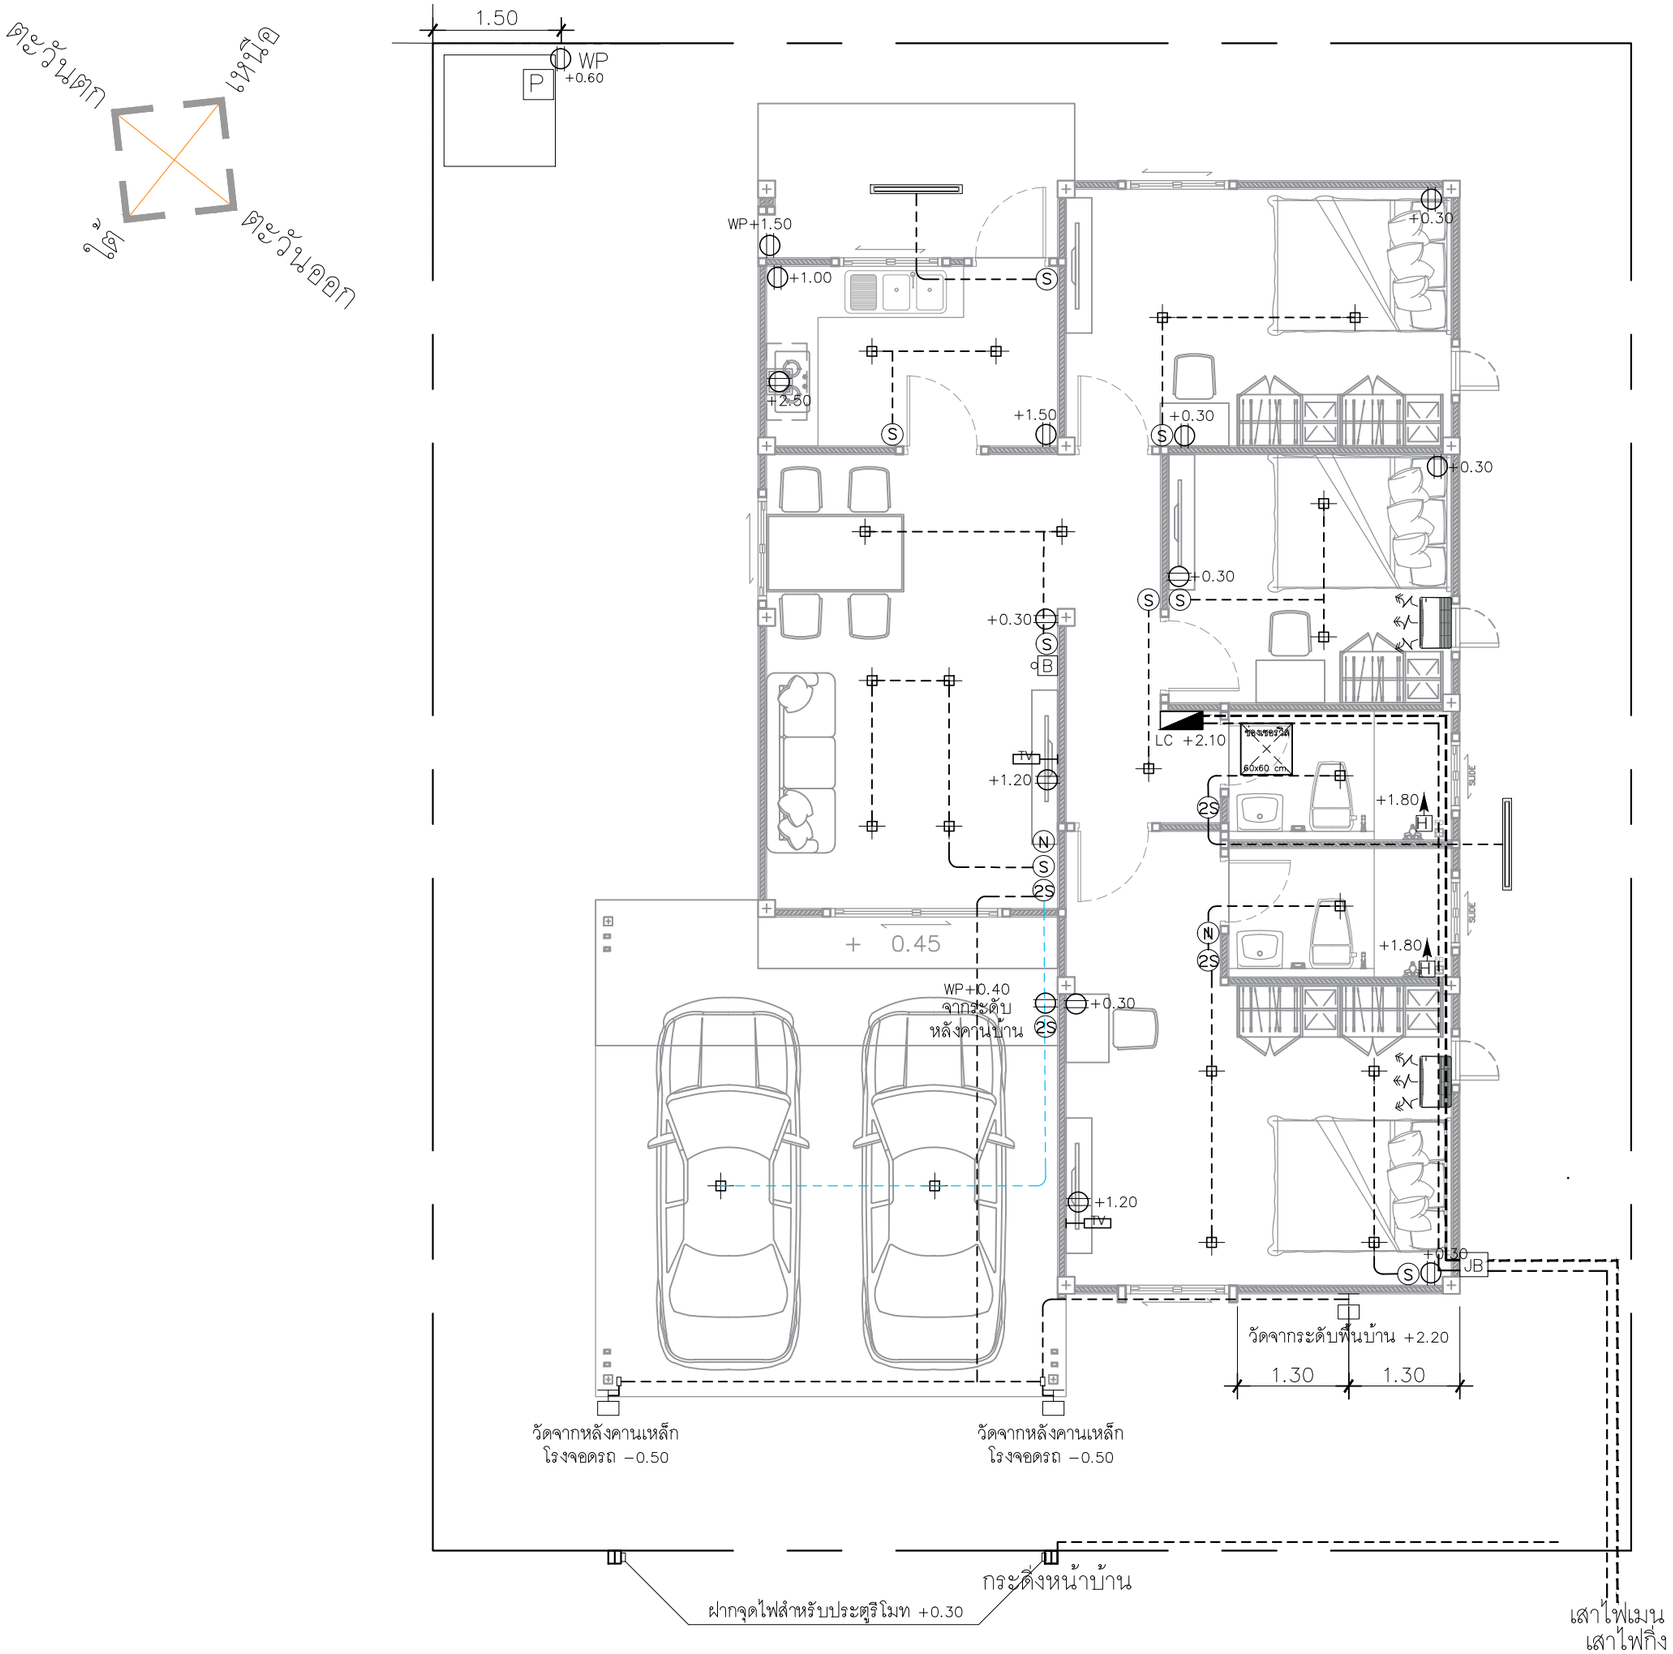

แปลนไฟฟ้า
IN SCALE 1 : 75

*** ฝังท่อลึกลงใต้ดินอย่างน้อย 15 เซนติเมตร

QDHouse

PROJECT

DATE :

ARCHITECT

STRUCTURAL ENGINEER

SANITARY ENGINEER
-

MECHANICAL ENGINEER
-

LANDSCAPE PROJECT
-

REVISE

No.	Detail	Date

KEY PLAN

DRAWING TITLE

SCALE :

Drawing No:

Sheet No : 00

DOCUMENT No :

SIGN03-008 Sign Araya
(Flora)

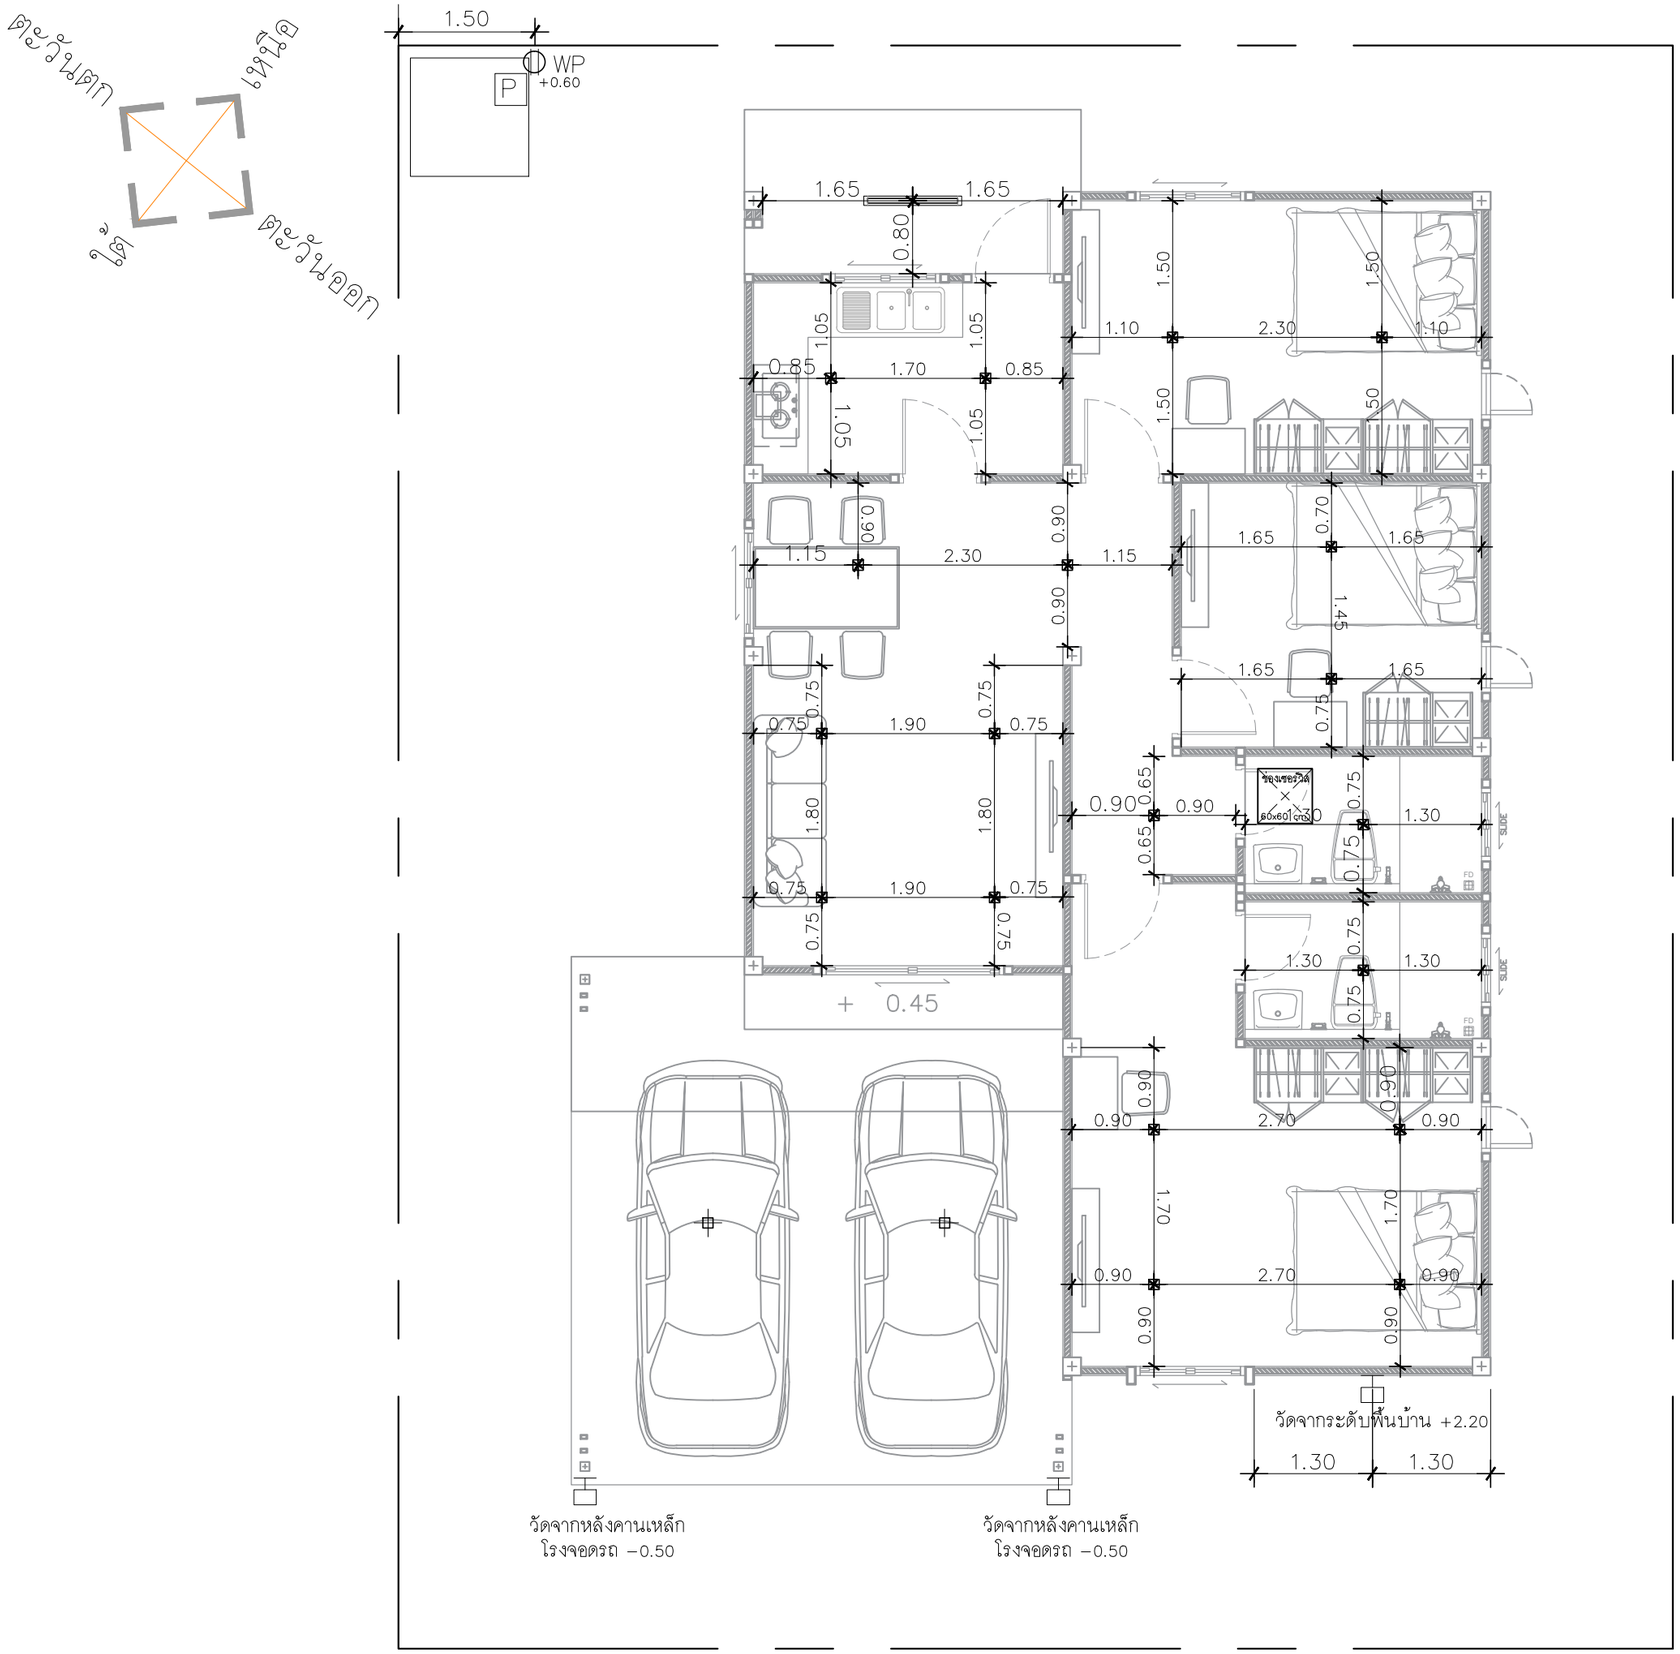

แปลนระยะดวงโคม

IN SCALE 1 : 75

QDHouse

PROJECT

DATE :

ARCHITECT

STRUCTURAL ENGINEER

SANITARY ENGINEER
-

MECHANICAL ENGINEER
-

LANDSCAPE PROJECT
-

REVISE

No.	Detail	Date

KEY PLAN

DRAWING TITLE

SCALE :

Drawing No:

Sheet No : 00

DOCUMENT No :

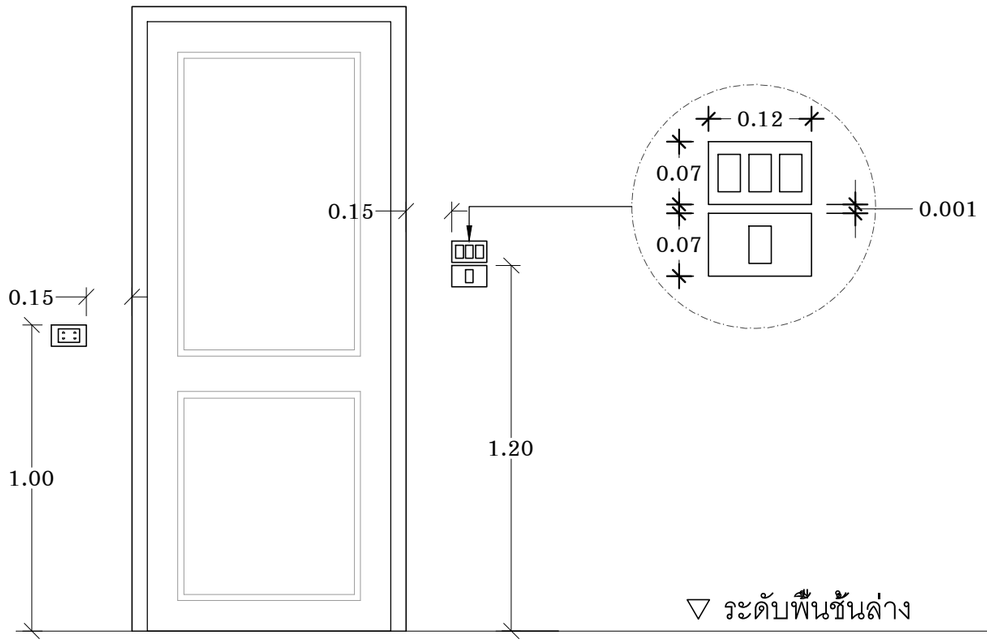

ตำแหน่งสวิทช์และปลั๊กในห้องครัว,ห้องน้ำ,ซักล้าง

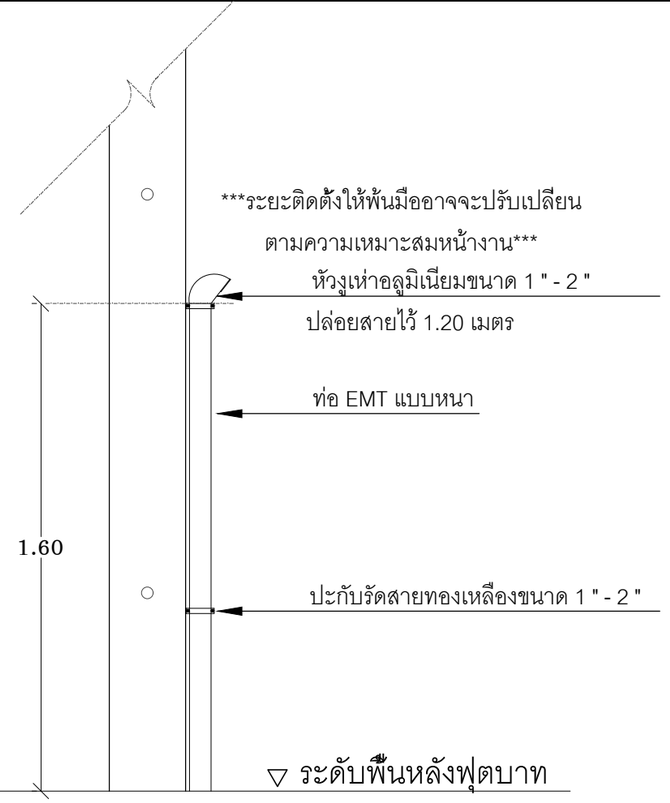

แบบระดับเมนต์หัวงูเห่าภายนอก

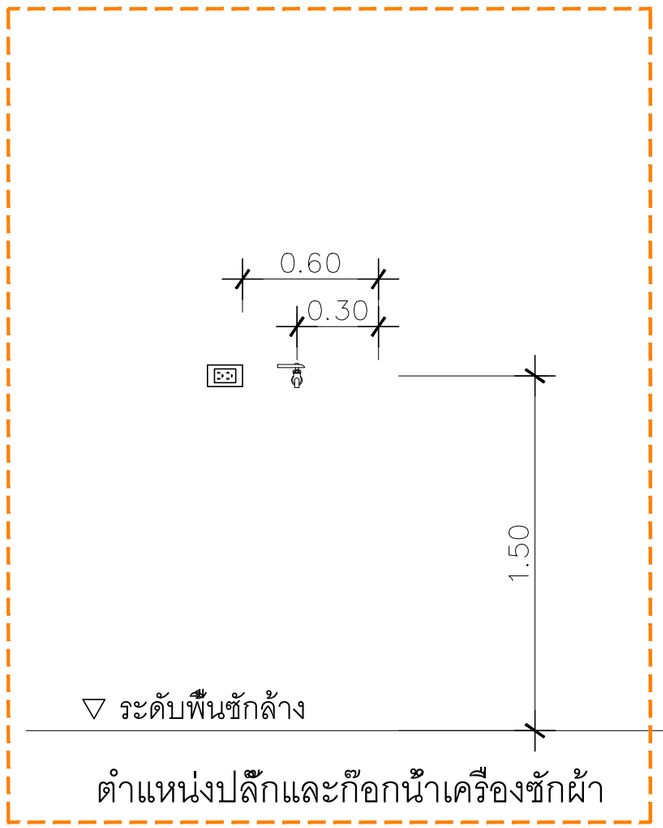

ตำแหน่งปลั๊กและก๊อกน้ำเครื่องซักผ้า

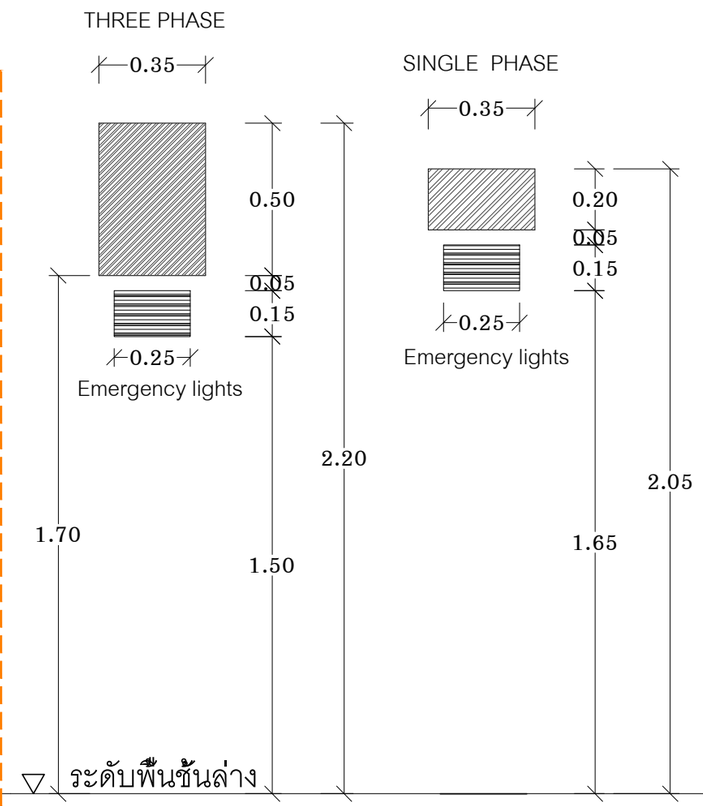

ตำแหน่งLOAD CENTER

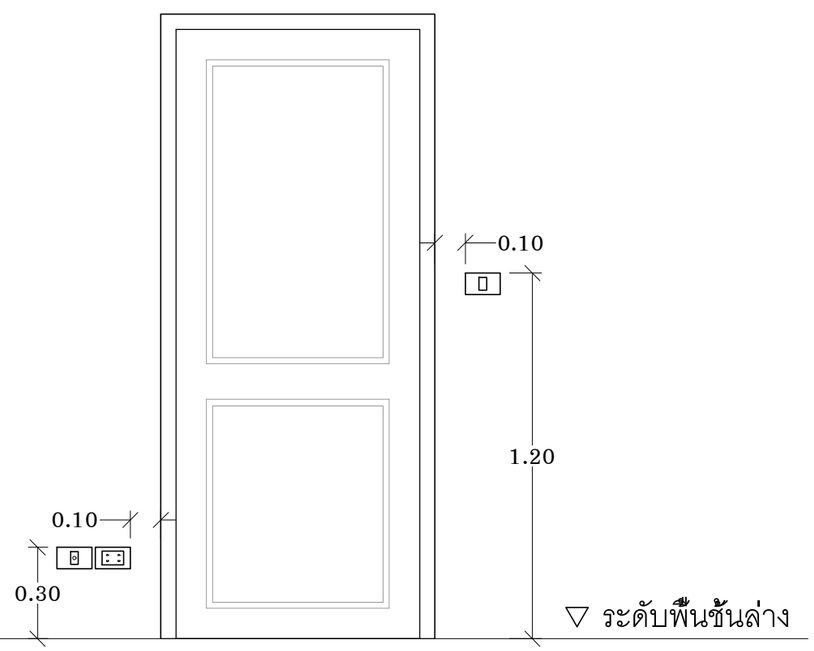

ตำแหน่งสวิทช์และปลั๊กทั่วไป

QDHouse

PROJECT

DATE :

ARCHITECT

STRUCTURAL ENGINEER

SANITARY ENGINEER
-

MECHANICAL ENGINEER
-

LANDSCAPE PROJECT
-

REVISE

No.	Detail	Date

KEY PLAN

DRAWING TITLE

SCALE :

Drawing No:

Sheet No : 00

DOCUMENT No :

SIGN03-008 Sign Araya
(Flora)

สัญลักษณ์ประกอบแบบไฟฟ้า

สัญลักษณ์ดวงโคมและอุปกรณ์

สัญลักษณ์	รายละเอียด
	โคมไฟ DOWN LIGHT ติดตั้งฝังในฝ้าเพดานฉาบเรียบ แสงไฟ
	โคมไฟกิ่งติดผนังชนิดกันน้ำได้ สำหรับใช้ภายนอกอาคาร สูงจากพื้น 2.50 ม.
	โคมฟลูออเรสเซนต์เดี่ยว 32W ชนิดมีกล่องครอบ
	การเดินท่อร้อยสาย
	เต้ารับไฟฟ้า (16A 250V) Sockets M9025G ตำแหน่งความสูงตามที่กำหนด
WP	เต้ารับไฟฟ้า (16A 250V) Sockets M9025G ตำแหน่งความสูงตามที่กำหนด (wp.คือชนิดกันน้ำได้)
TV	เต้ารับทีวี TV+AV
JB	กล่องพลาสติกกันน้ำ สำหรับพักสายไฟภายนอก
S	สวิตช์ทางเดียว พร้อมฝาครอบพลาสติก สีขาว
S_2	สวิตช์สองทาง พร้อมฝาครอบพลาสติก สีขาว
S_3	สวิตช์สามทาง พร้อมฝาครอบพลาสติก สีขาว
	เครื่องปรับอากาศ (WALL TYPE) ระบุภายหลัง
H	เครื่องเครื่องทำน้ำอุ่น ระบุภายหลัง
	แนวไฟ LED ซ่อนภายในฝ้าเพดาน
LC	แผงควบคุมไฟฟ้า (LOAD CENTER+CIRCUIT BREAKER) ยี่ห้อ SQUARE D แบบ 1 เฟส
B	กระดิ่ง
EV	เต้ารับไฟรถไฟฟ้า

รายการวัสดุ

สัญลักษณ	รายละเอียด
ตู้ควบคุมไฟฟ้าภายในบ้าน(ตู้โหลด)	ตู้คอนซูเมอร์Schneider
สวิตซ์ , ปลั๊ก	ช้าง หรือเทียบเท่า
สายไฟฟ้า	PKS
ดวงโคมภายในบ้าน	ดาวน์ไลท์ แบบเหลี่ยม แสงเดย์ไลท์
ดวงโคมภายในห้องน้ำ	ดาวน์ไลท์ แบบเหลี่ยม แสงวอร์มไลท์
โคมไฟโรงจอดรถ	โคมสี่เหลี่ยม สีดำ 6” พร้อมหลอด 12W เดย์ไลท์
ไฟซักล้าง/นอกบ้าน	ชุดราง LED
กระดิ่ง	ชุดกระดิ่งนิ้งหน่อง
จุดไฟสำหรับเครื่องปรับอากาศ	–

QDHouse

PROJECT

DATE :

ARCHITECT

STRUCTURAL ENGINEER

SANITARY ENGINEER
-

MECHANICAL ENGINEER
-

LANDSCAPE PROJECT
-

REVISE

No.	Detail	Date

KEY PLAN

DRAWING TITLE

SCALE :

Drawing No:

Sheet No : 00

DOCUMENT No :