SIGN03-008 Sign Araya
(Flora)

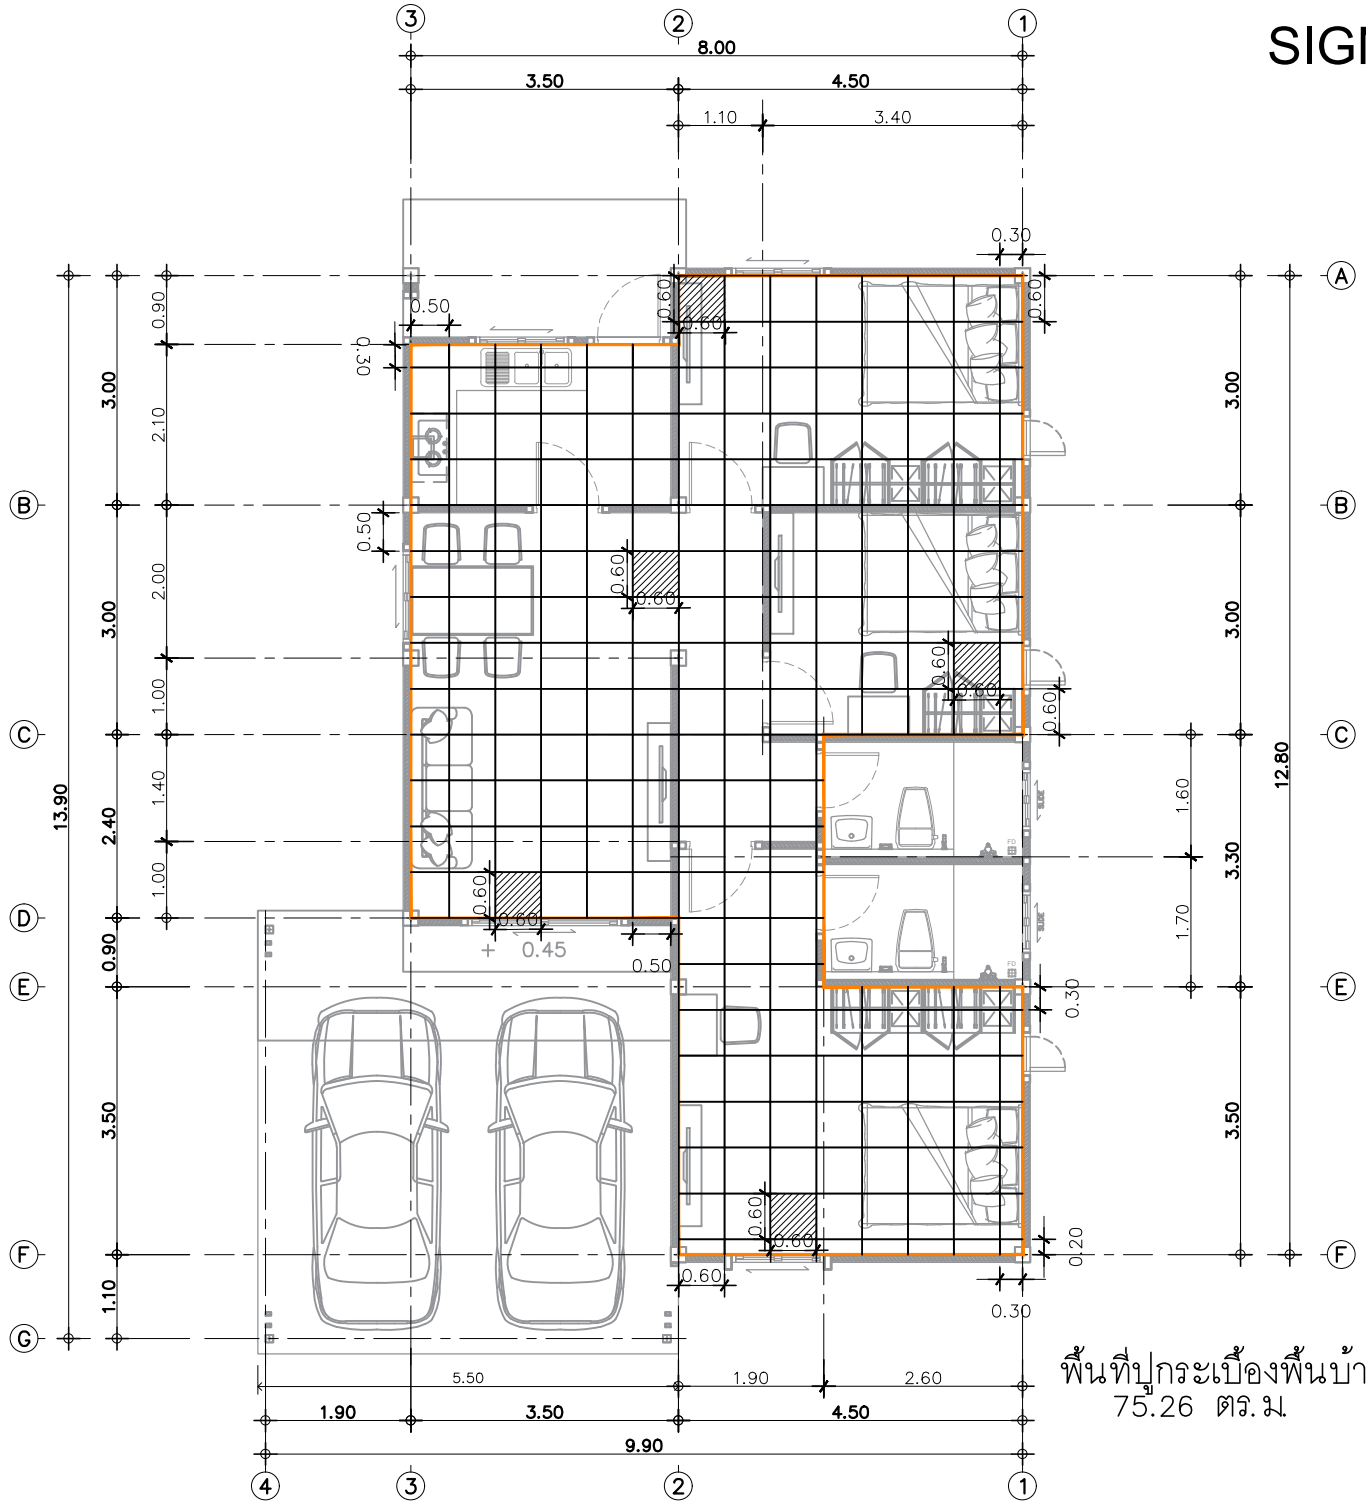

พื้นที่ปูกระเบื้องพื้นบ้าน
75.26 ตร.ม.

แบบขยายกระเบื้องพื้นบ้าน

IN SCALE 1 : 75

QDHouse

PROJECT

DATE :

ARCHITECT

STRUCTURAL ENGINEER

SANITARY ENGINEER

MECHANICAL ENGINEER

LANDSCAPE PROJECT

REVISE

No.	Detail	Date

KEY PLAN

DRAWING TITLE

SCALE :

Drawing No:

Sheet No : 00

DOCUMENT No :