SIGN03-008 Sign Araya
(Flora)

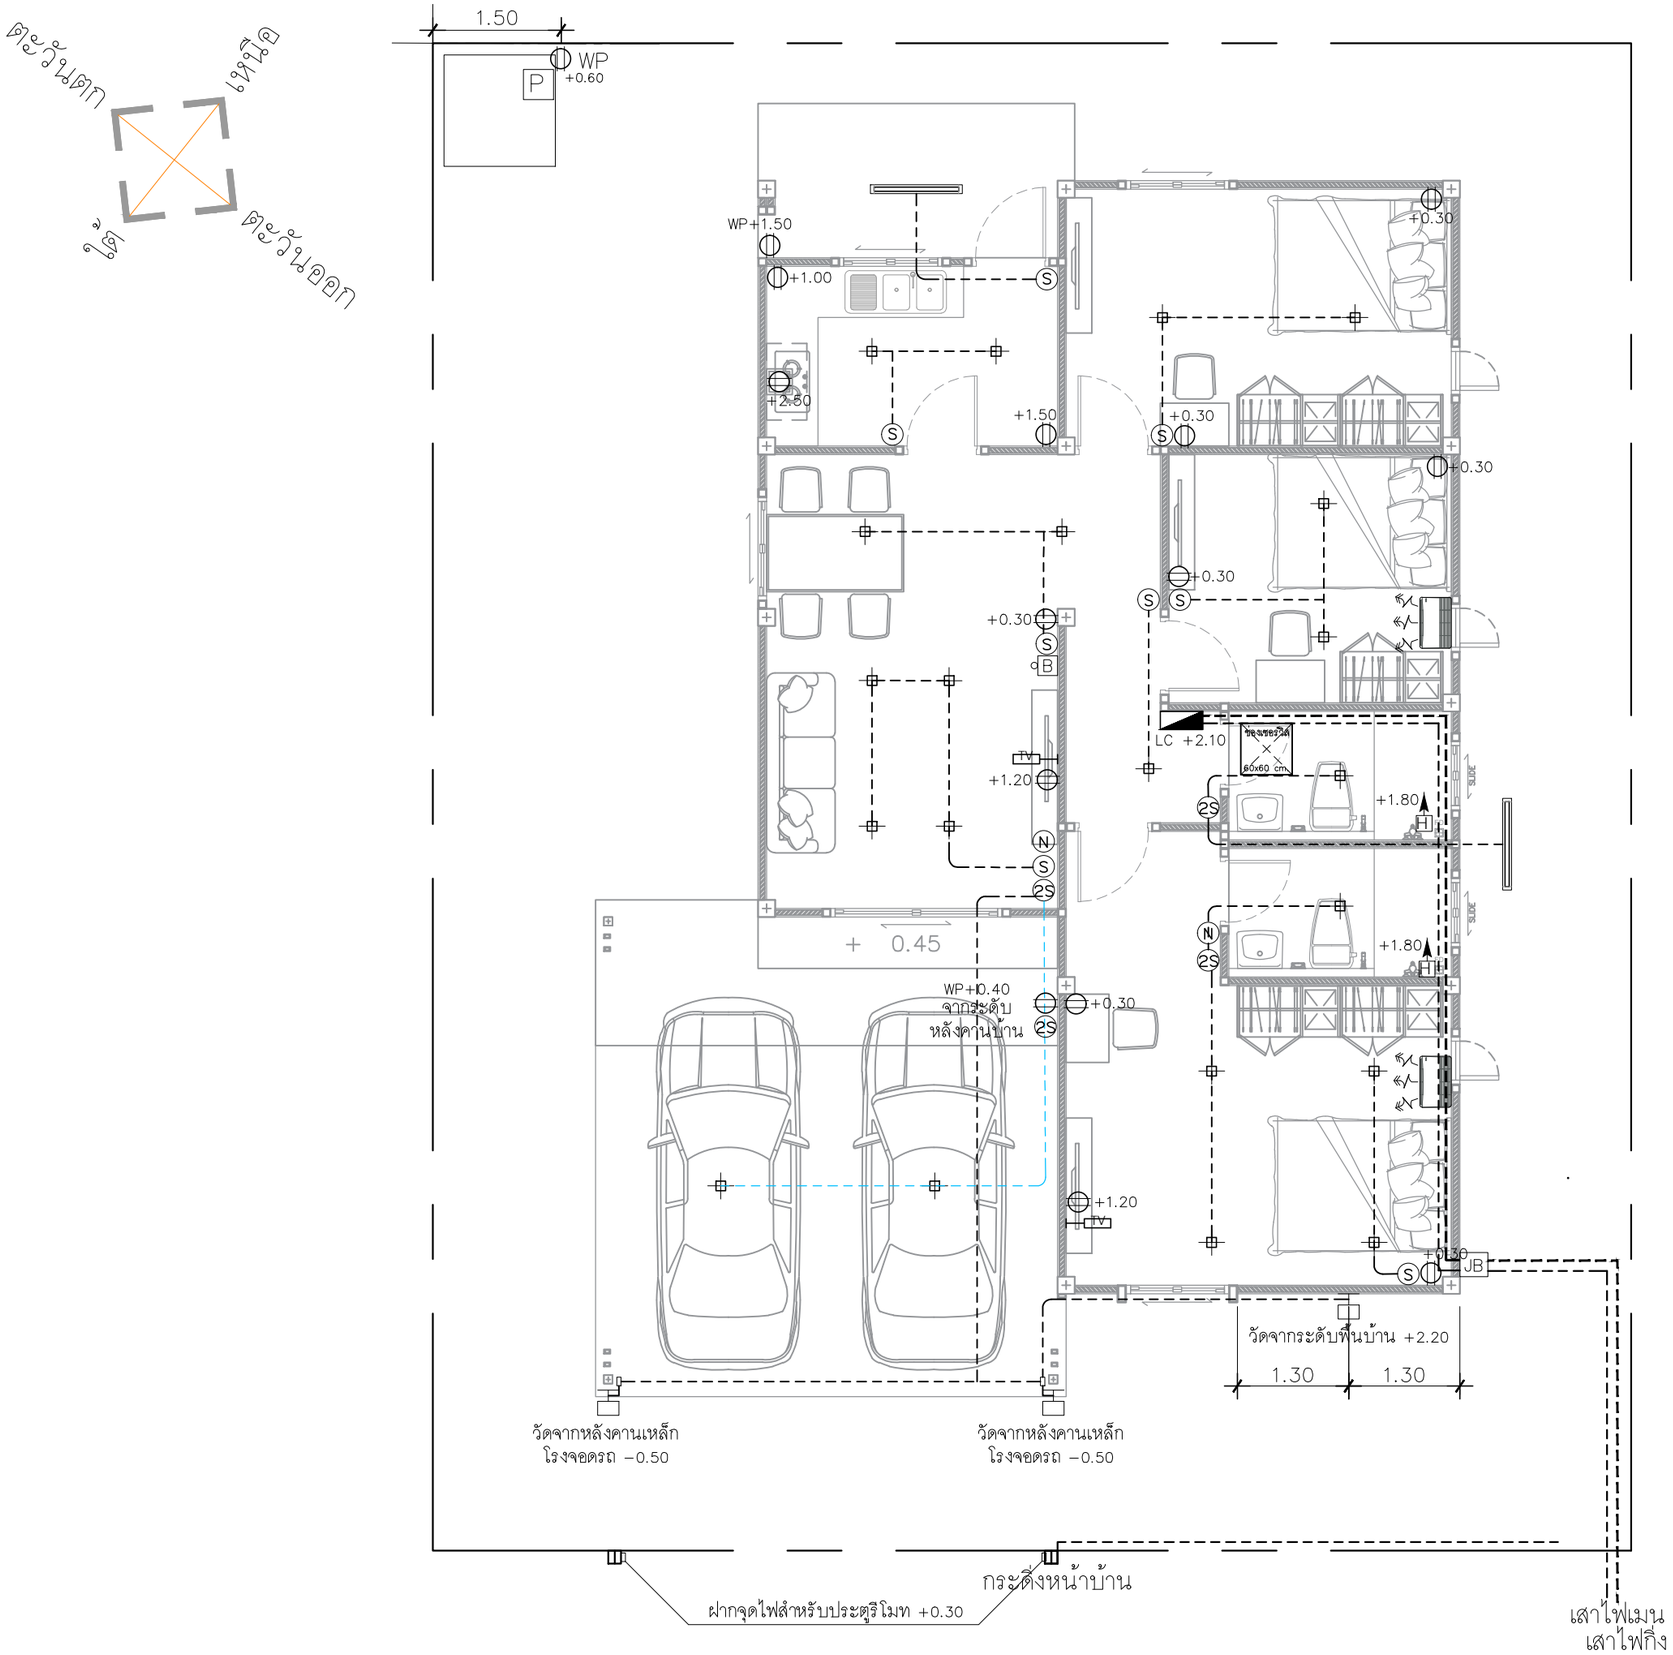

แปลนไฟฟ้า
IN SCALE 1 : 75

*** ฝังท่อลึกลงใต้ดินอย่างน้อย 15 เซนติเมตร

QDHouse

PROJECT

DATE :

ARCHITECT

STRUCTURAL ENGINEER

SANITARY ENGINEER
-

MECHANICAL ENGINEER
-

LANDSCAPE PROJECT
-

REVISE

No.	Detail	Date

KEY PLAN

DRAWING TITLE

SCALE :

Drawing No:

Sheet No : 00

DOCUMENT No :