# SIGN03-009 Sign Araya
# ( Flora )




แปลนขยายเคาน์เตอร์ห้องครัว

INSCALE 1 : 75

**TOPกระเบื้องแกนนิตโต้ 60x60 ซม. สีดำ

***บานซิงค์PVC บานคู่ สีขาว

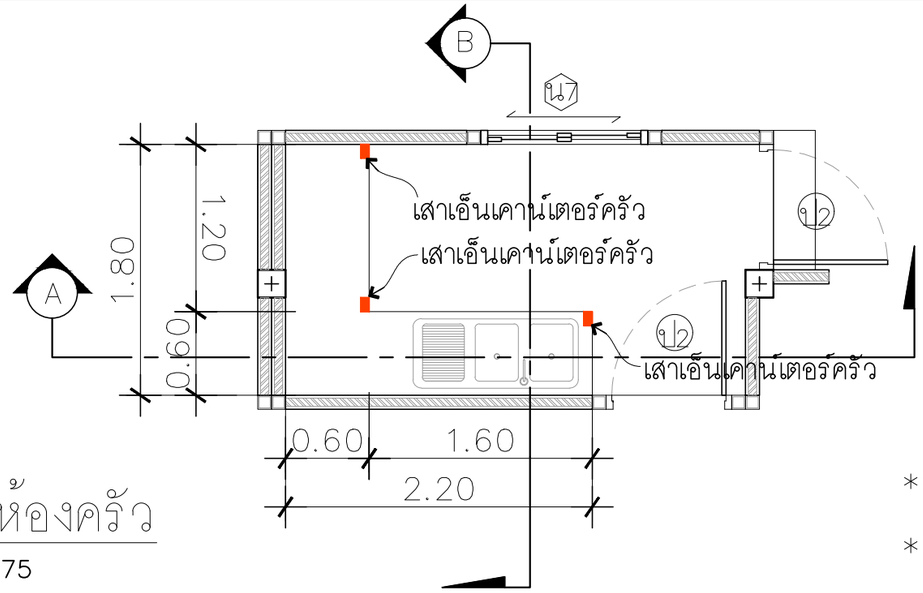เคาน์เตอร์ห้องครัวด้านใน




รูปตัด A–A

INSCALE 1 : 75




ขนาดเว้นช่องเตรียมติดตั้ง
บานซิงค์คู่สำเร็จ

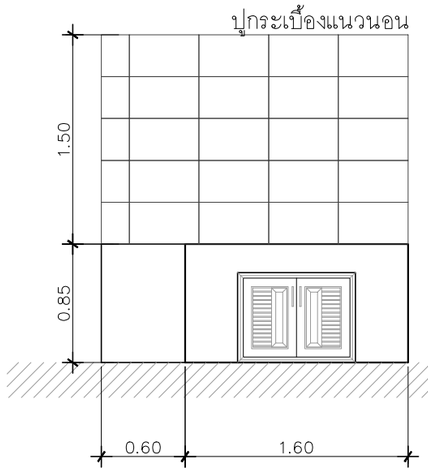


รูปตัด B–B

INSCALE 1 : 75

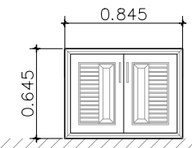


ขนาดเจาะเคาน์เตอร์ซิงค์ 2 หลุม 0.86x0.47 m.

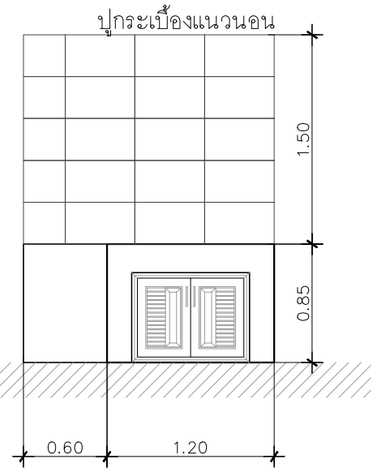


ขนาดเว้นกระเบื้องซิงค์ 2 หลุม 1.18x0.47 m.

QDHouse

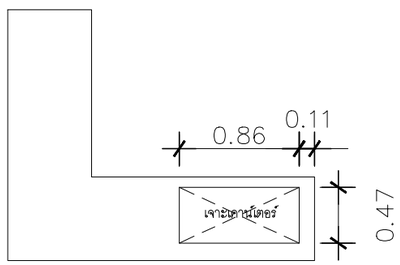PROJECT

DATE :

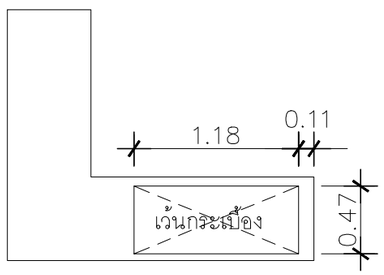ARCHITECT

STRUCTURAL ENGINEER

SANITARY ENGINEER
-

MECHANICAL ENGINEER
-

LANDSCAPE PROJECT
-

REVISE

| No. | Detail | Date |
|---|---|---|
| | | |

KEY PLAN

DRAWING TITLE

SCALE :

Drawing No:

Sheet No : 00

DOCUMENT No :